STRALCIO PLANIMETRICO STATO DI FATTO
scala 1:200

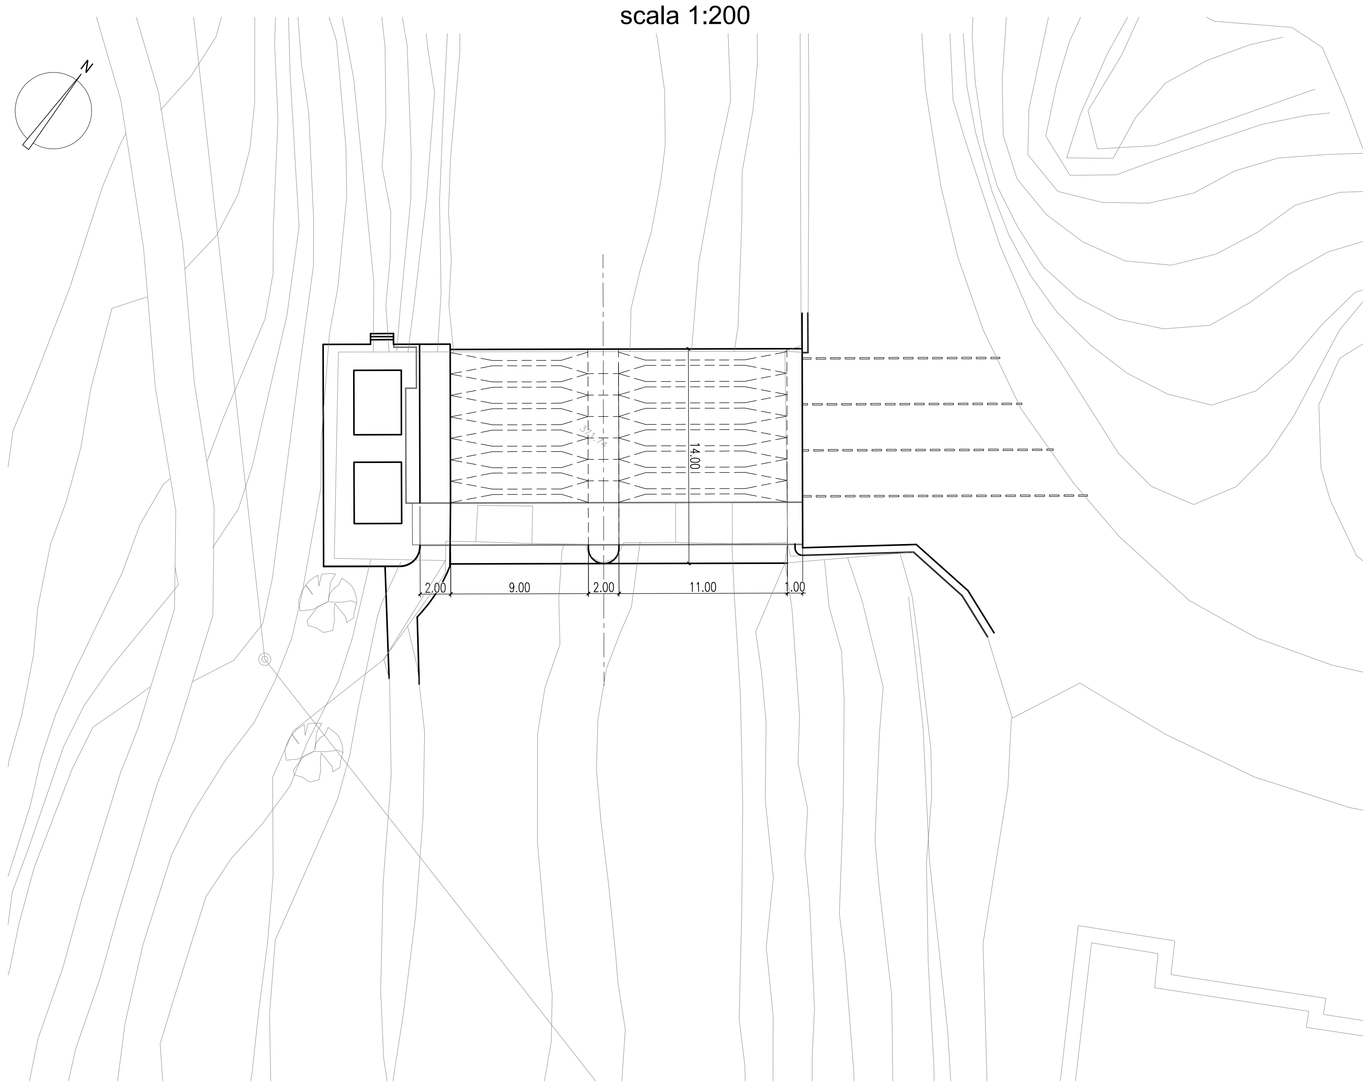

STRALCIO PLANIMETRICO DI PROGETTO
scala 1:200

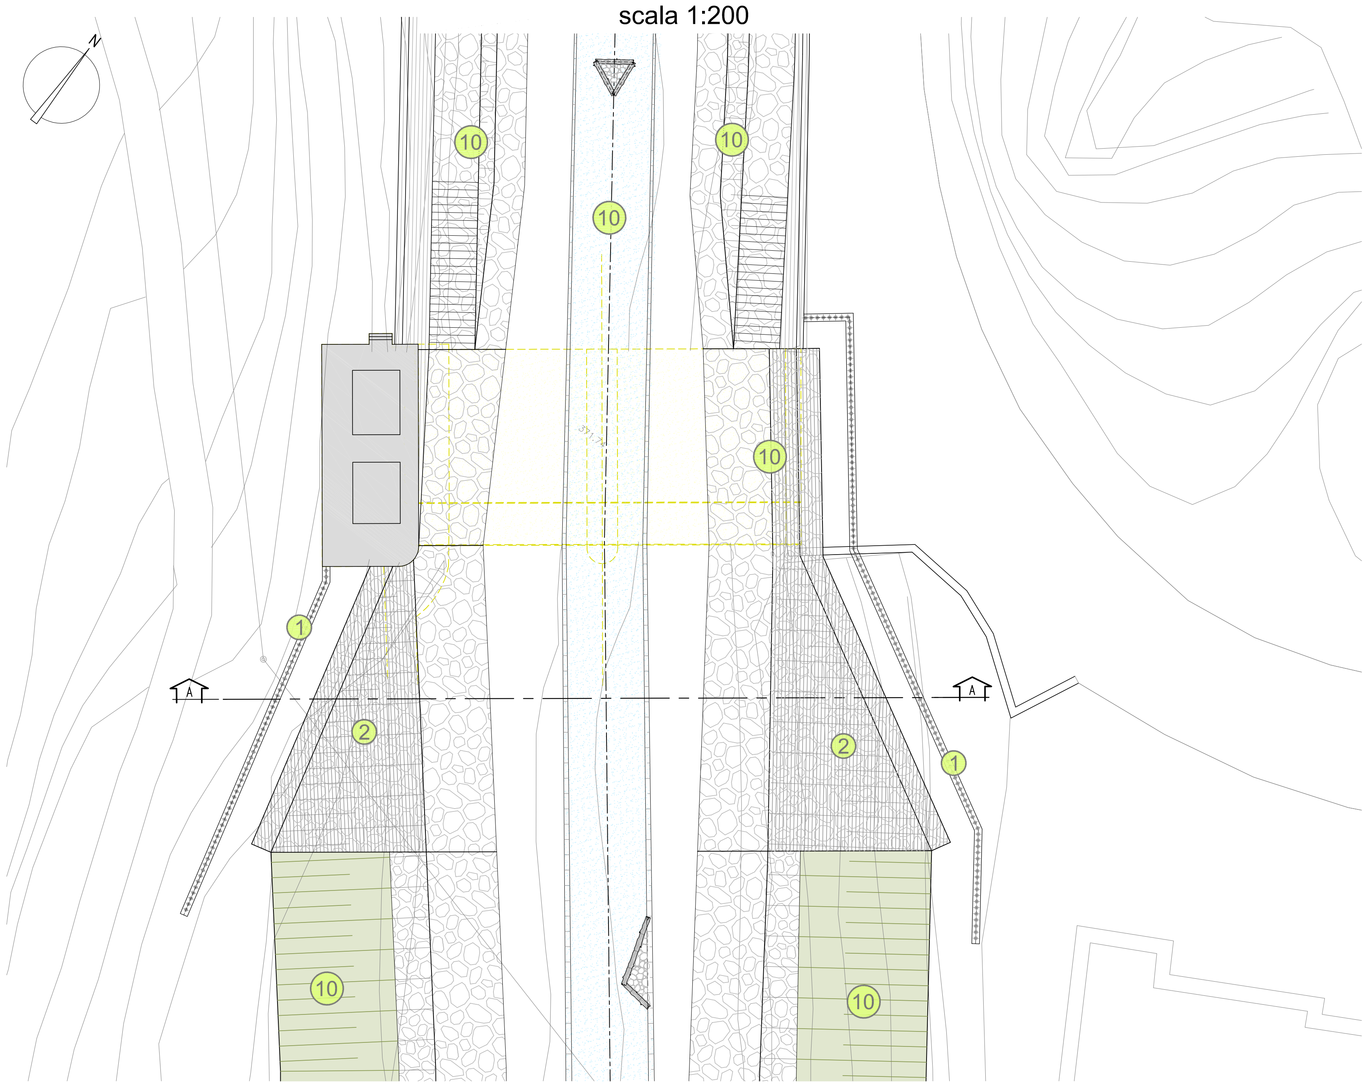

PARTICOLARE PARATIA BERLINESE
scala 1:50

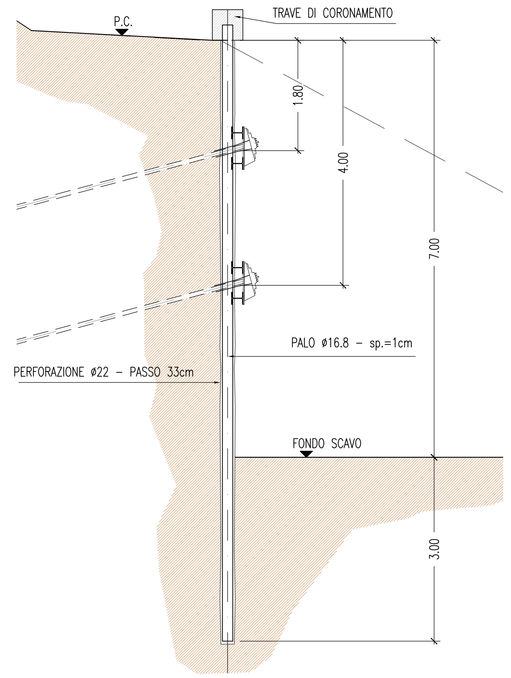

PARTICOLARE MURO SPONDALE IN MASSI CEMENTATI
scala 1:50

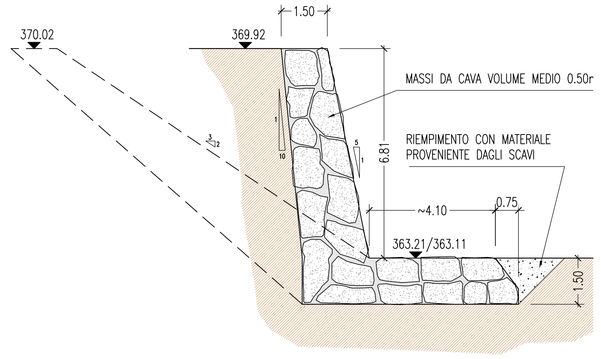

SEZIONE TRASVERSALE STATO DI FATTO
scala 1:100

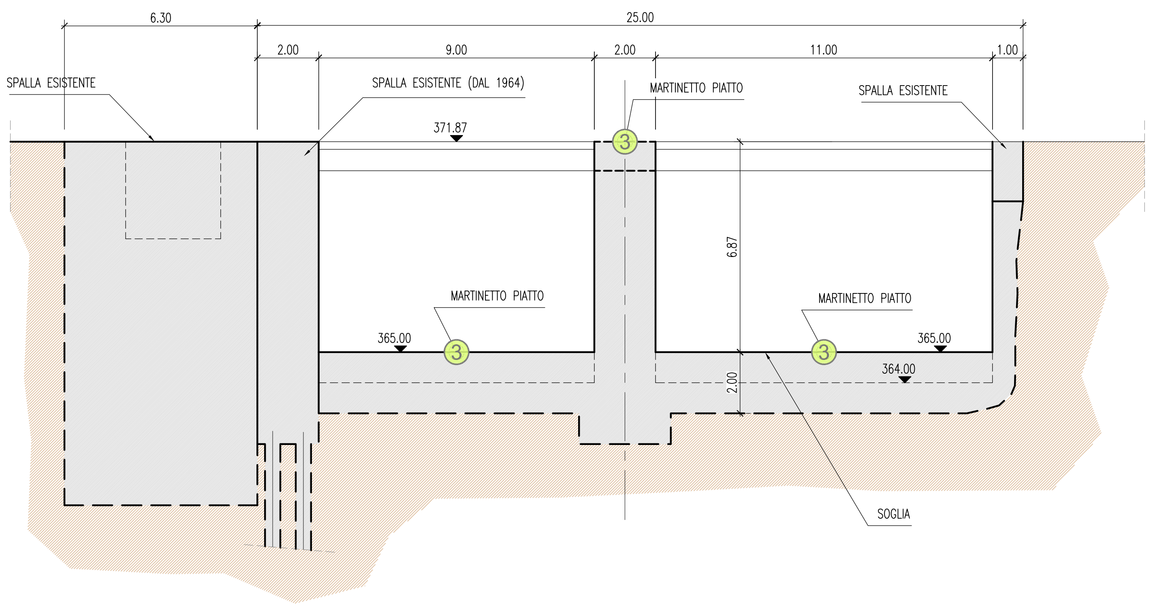

SEZIONE TRASVERSALE PROGETTO
scala 1:100

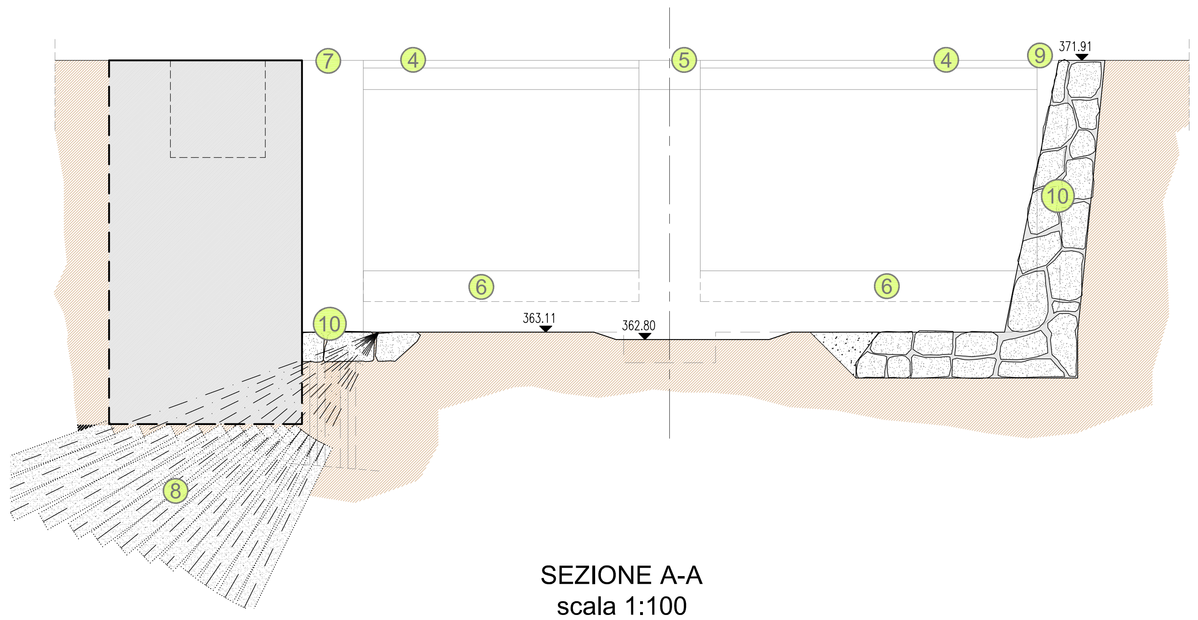

SEZIONE A-A
scala 1:100

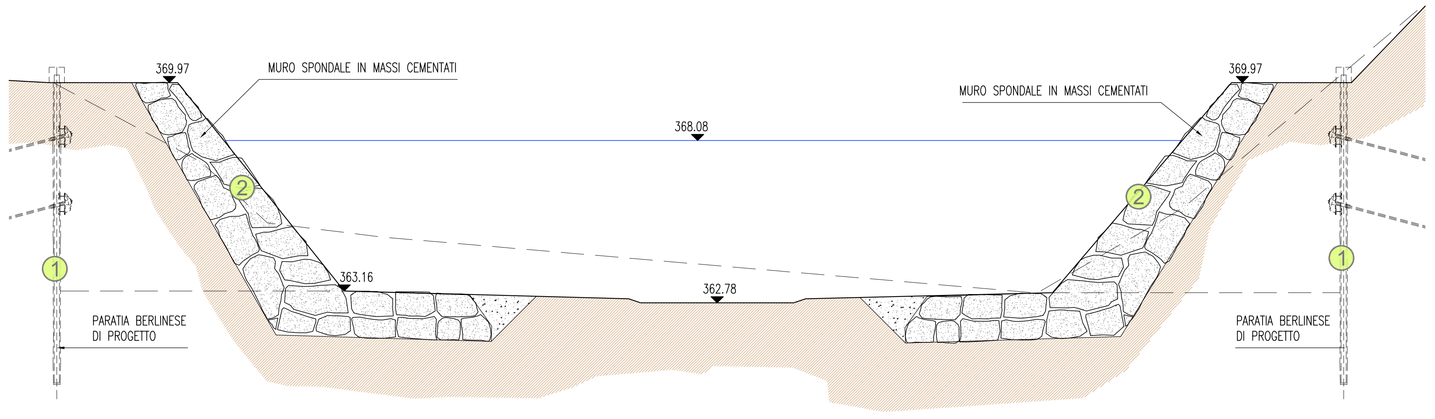

LEGENDA

1. ESECUZIONE PARATIA DI PALI FINO AL RAGGIUNGIMENTO SUBSTRATO ROCCIOSO
2. SCAVO DI SBANCAMENTO E REALIZZAZIONE DELLE SCOGLIERE CEMENTATE DI PROGETTO
3. ESECUZIONE DI MARTINETTI PIATTI COME INDICATO IN SEZIONE. NEL CASO LO STATO TENSIONALE DI COMPRESSIONE RISULTI NULLO O LIMITATO PROCEDERE CON I PUNTI 4, 5, 6, 7 E 8, IN CASO CONTRARIO VALUTARE LA POSSIBILITA' DI RINFORZARE LOCALMENTE IL VERSANTE PRIMA DI PROCEDERE ALLA DEMOLIZIONE
4. RIMOZIONE IMPALCATO
5. RIMOZIONE PILA CENTRALE
6. RIMOZIONE SOLETTA DI FONDO
7. RIMOZIONE SPALLA SX
8. CONSOLIDAMENTO TERRENNO ESISTENTE MEDIANTE TRATTAMENTI IN JET-GROUTING
9. RIMOZIONE SPALLA DX
10. SISTEMAZIONE FINALE ALVEO DI PROGETTO

REGIONE LOMBARDIA

CONSORZIO DEL CHIESE DI BONIFICA DI SECONDO GRADO

Via Vittorio Emanuele II n° 78 - 25011 CALCINATO (BS)
Tel. 030/9625012

PROGETTO PRELIMINARE

DELLE NUOVE OPERE DI REGOLAZIONE
PER LA MESSA IN SICUREZZA DEL LAGO D'IDRO

PROGETTAZIONE A.T.I.

LAND S.r.l. — Alpina S.p.A. — ALTAIR s.a.s. Laboratorio Terre e Rocce — STUDIO DOTT. GEOL. L. GRIFFINI GEOLOGIA - GEOTECNICA — G.R.A.I.A.

MANDATARIA

TITOLO ELABORATO:

TRAVERSA ESISTENTE
DEMOLIZIONI

SCALA: VARIE

N. DOCUMENTO: FASE PR. P | REDATTORE A | ARGOMENTO TRE | DISCIPLINA ST | TIPO EL. 00 | N. PROGR. EL. 01 | REVISIONE A

REV.	DATA	OGGETTO REVISIONE	REDAZIONE	VERIFICA	CONTROLLO
A	17/12/07	EMISSIONE	BOLZANI	MAZZOTTI	PERI
B					
C					

IL PROGETTISTA:

IL RESPONSABILE UNICO DEL PROCEDIMENTO