SEZ 01
Progr. 2378.30m

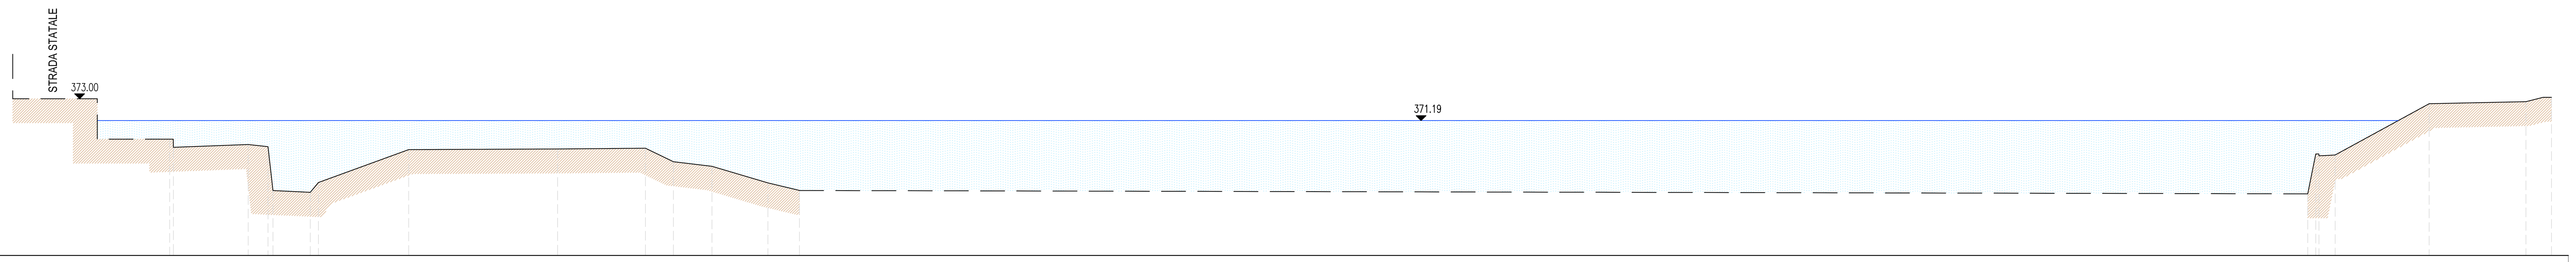

Q.Rif. 360.00

QUOTE TERRENO	369.65 368.97 369.20 369.03 365.38 365.24 366.05 368.78 368.83 368.90 367.78 367.40 366.02 365.39 365.11 368.42 368.27 368.34 372.59 372.76 373.12
QUOTE PROGETTO	
DISTANZE PARZIALI	197.41

SEZ 02
Progr. 2292.48m

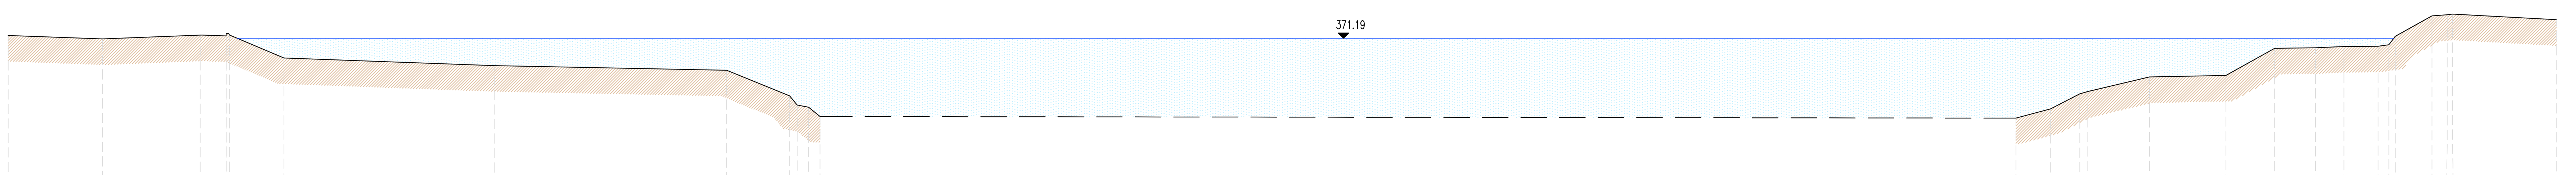

Q.Rif. 360.00

QUOTE TERRENO	371.41 371.14 371.44 371.37 371.57 371.45 369.66 369.07 368.71 366.72 366.01 365.84 365.12 364.99 365.71 366.88 367.06 368.19 368.31 370.41 370.45 370.55 370.57 370.69 371.34 372.93 373.02 373.07 372.63
QUOTE PROGETTO	
DISTANZE PARZIALI	198.13

SEZ 03
Progr. 2169.78m

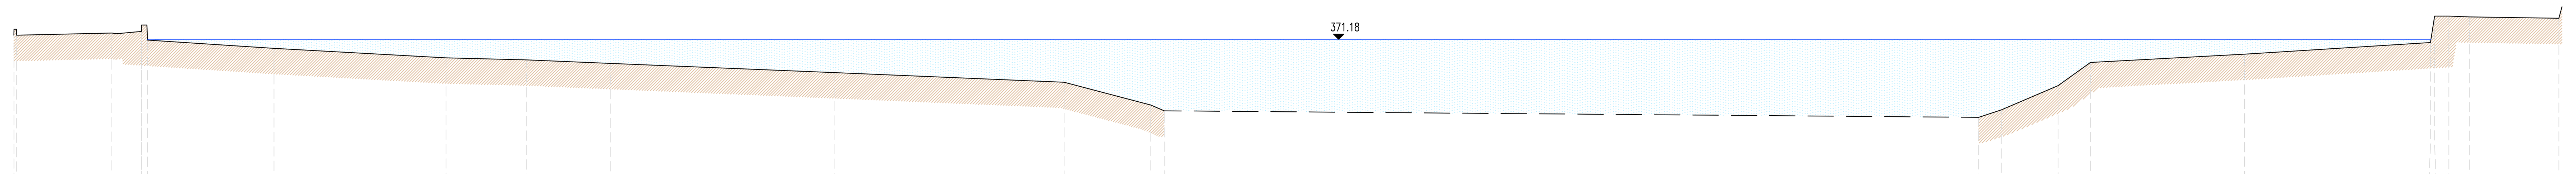

Q.Rif. 360.00

QUOTE TERRENO	371.97 371.50 371.67 371.80 372.30 371.12 370.48 369.73 369.58 369.30 368.58 367.83 366.05 365.60 365.09 365.67 367.56 369.37 370.02 370.93 372.99 372.99 372.93 372.82
QUOTE PROGETTO	
DISTANZE PARZIALI	198.99

SEZ 04
Progr. 1985.89m

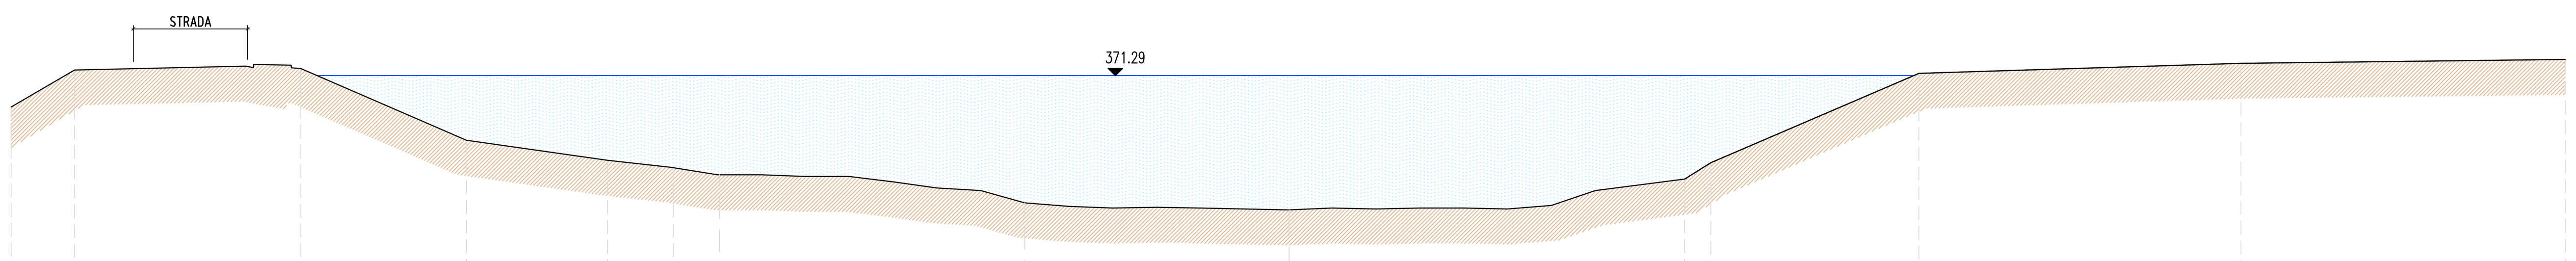

Q.Rif. 360.00

QUOTE TERRENO	369.50 371.61 371.69 367.61 366.46 366.05 365.64 364.04 363.64 365.40 366.33 371.42 371.99 372.21
QUOTE PROGETTO	
DISTANZE PARZIALI	145.47

PONTE
Progr. 1908.77m

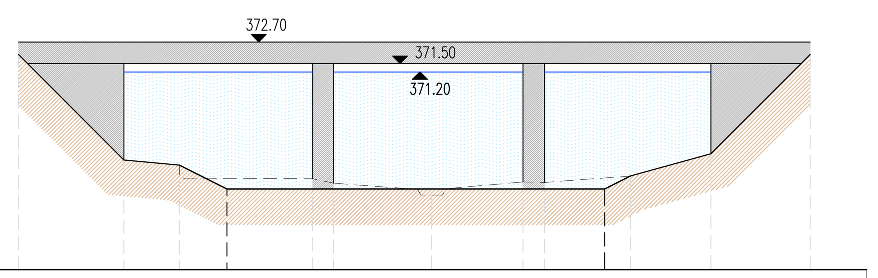

Q.Rif. 360.00

QUOTE TERRENO	372.00 366.12 365.83 365.10 365.07 364.82 364.16 364.82 364.86 365.22 366.46 372.00
QUOTE PROGETTO	364.50 364.50
DISTANZE PARZIALI	8.98 2.66 21.10 1.44 10.04

LEGENDA

———	TERRENO NATURALE
——— (blu)	LIVELLO DI PIENA Q. 328 mc/s

REGIONE LOMBARDIA

CONSORZIO DEL CHIESE DI BONIFICA DI SECONDO GRADO

Via Vittorio Emanuele II n° 76 - 25011 CALCINATO (BS) Tel. 030 963012

PROGETTO PRELIMINARE

DELLE NUOVE OPERE DI REGOLAZIONE
PER LA MESSA IN SICUREZZA DEL LAGO D'IDRO

PROGETTAZIONE A.T.I.

LAND (MANDATARIA) — Alpina S.p.A. — ALTAIR s.a.s. Laboratorio Terre e Rocce — STUDIO DOTT. GEOL. L. GRIFFINI GEOLOGIA - GEOTECNICA — G.R.A.I.A.

TITOLO ELABORATO:

SISTEMAZIONI ALVEO
SEZIONI TRASVERSALI
LIVELLI IDRAULICI
TAV. 1

SCALA: 1:250

N. DOCUMENTO:

FASE PR.	REDATTORE	ARGOMENTO			DISCIPLINA		TIPO EL.		N. PROGR. EL.		REVISIONE
P	A	S	I	S	I	D	S	E	0	2	A

REV.	DATA	OGGETTO REVISIONE	REDAZIONE	VERIFICA	CONTROLLO
A	17/12/07	EMISSIONE	BOLZANI	MAZZOTTI	PERI
B					
C					

IL PROGETTISTA:

IL RESPONSABILE UNICO DEL PROCEDIMENTO