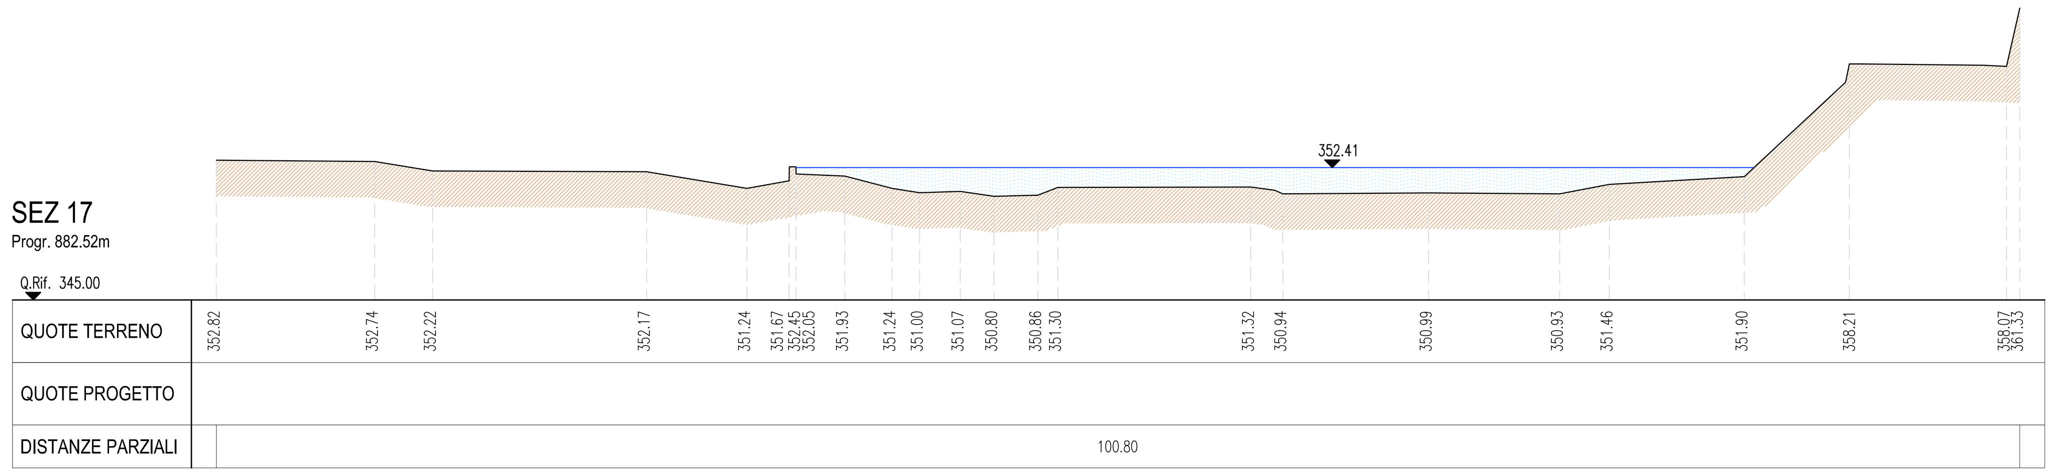

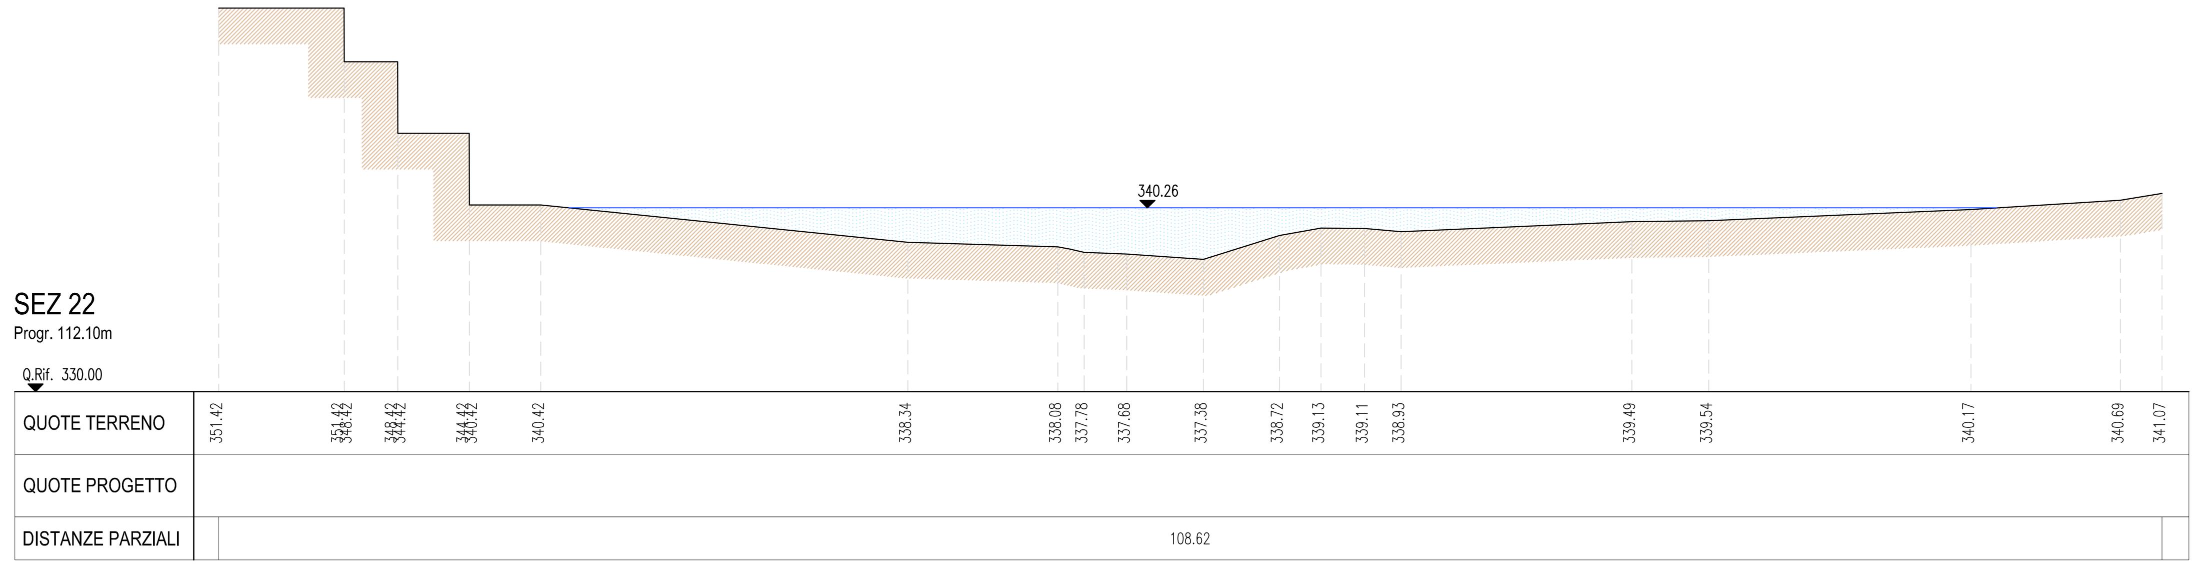

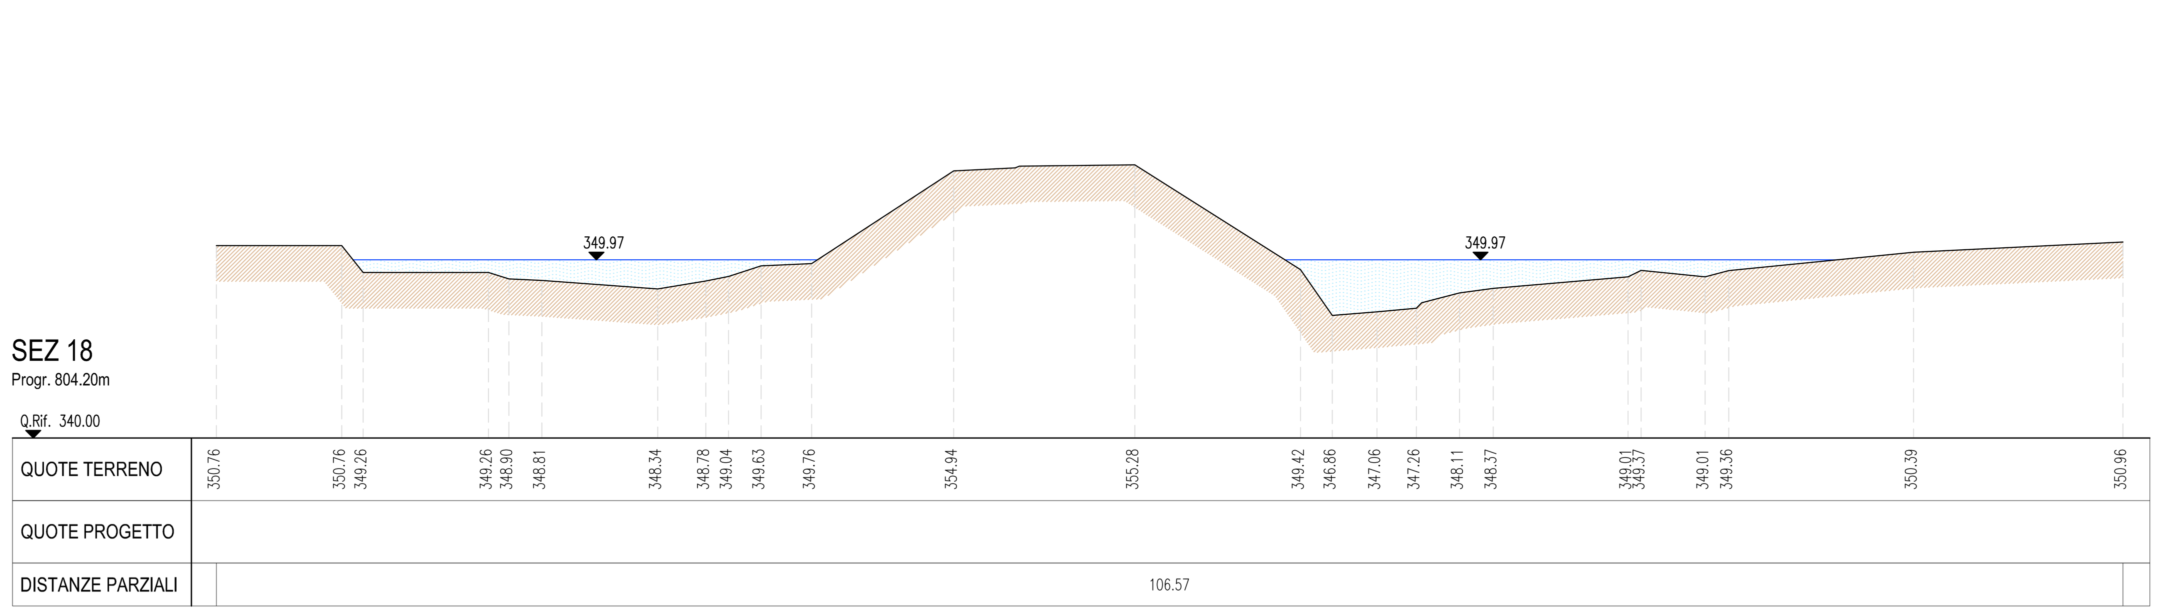

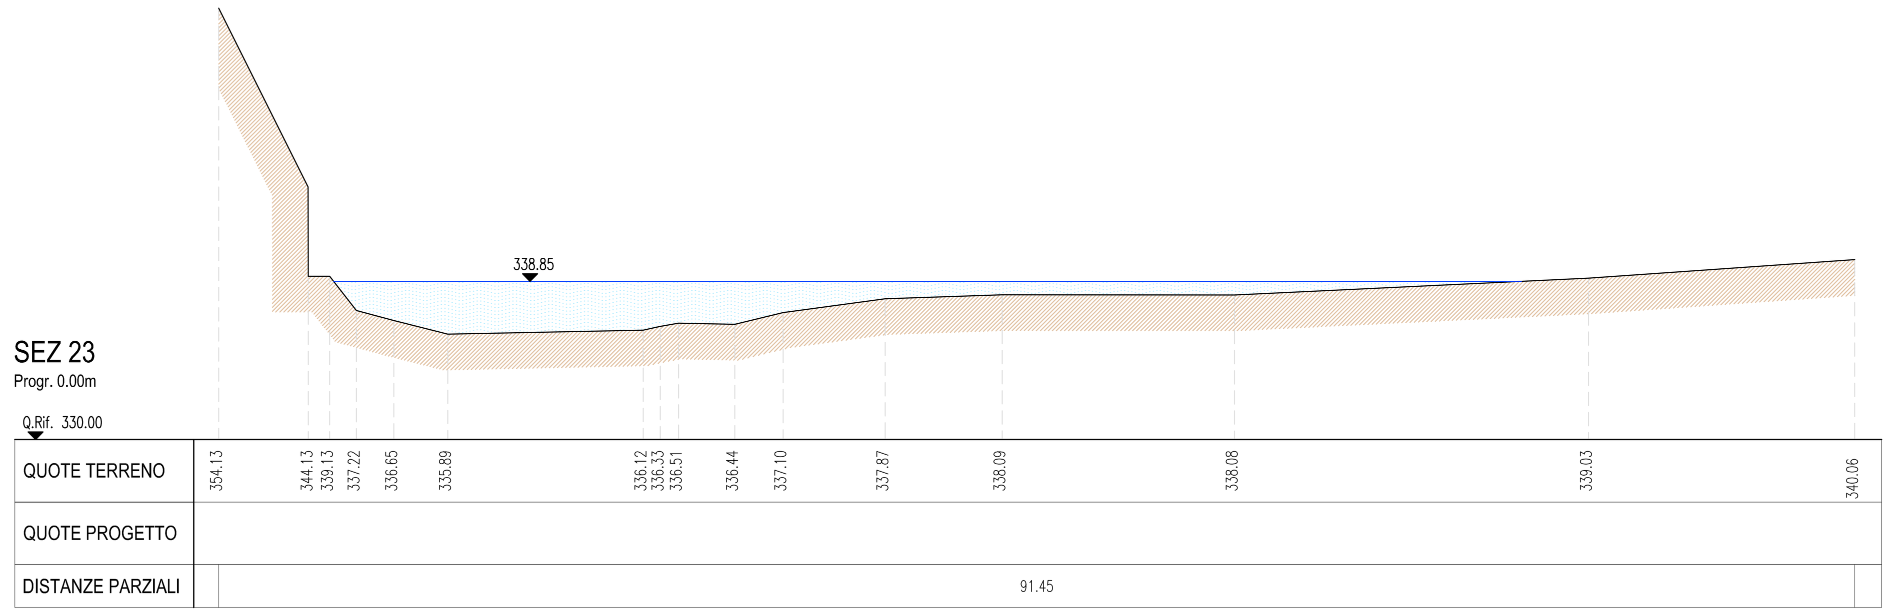

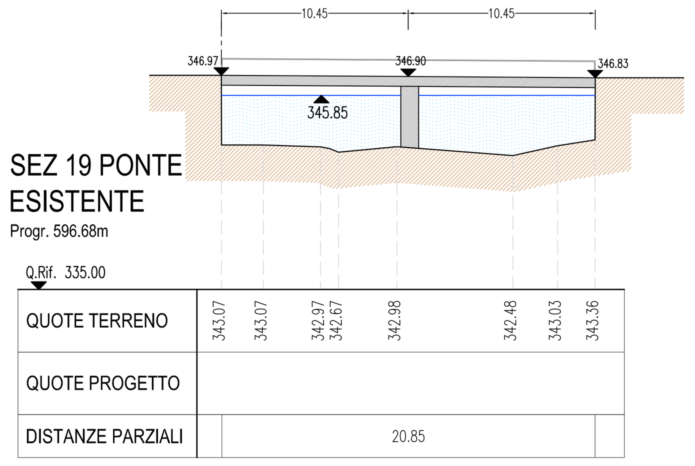

LEGENDA

—	TERRENO NATURALE
—	LIVELLO DI PIENA Q. 328 mc/s

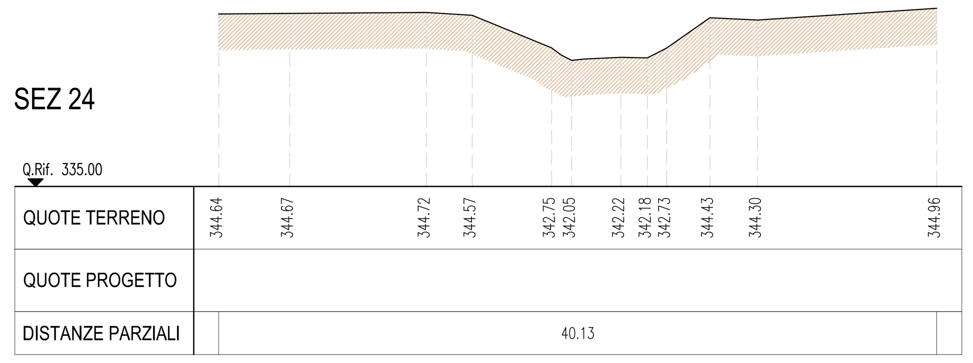

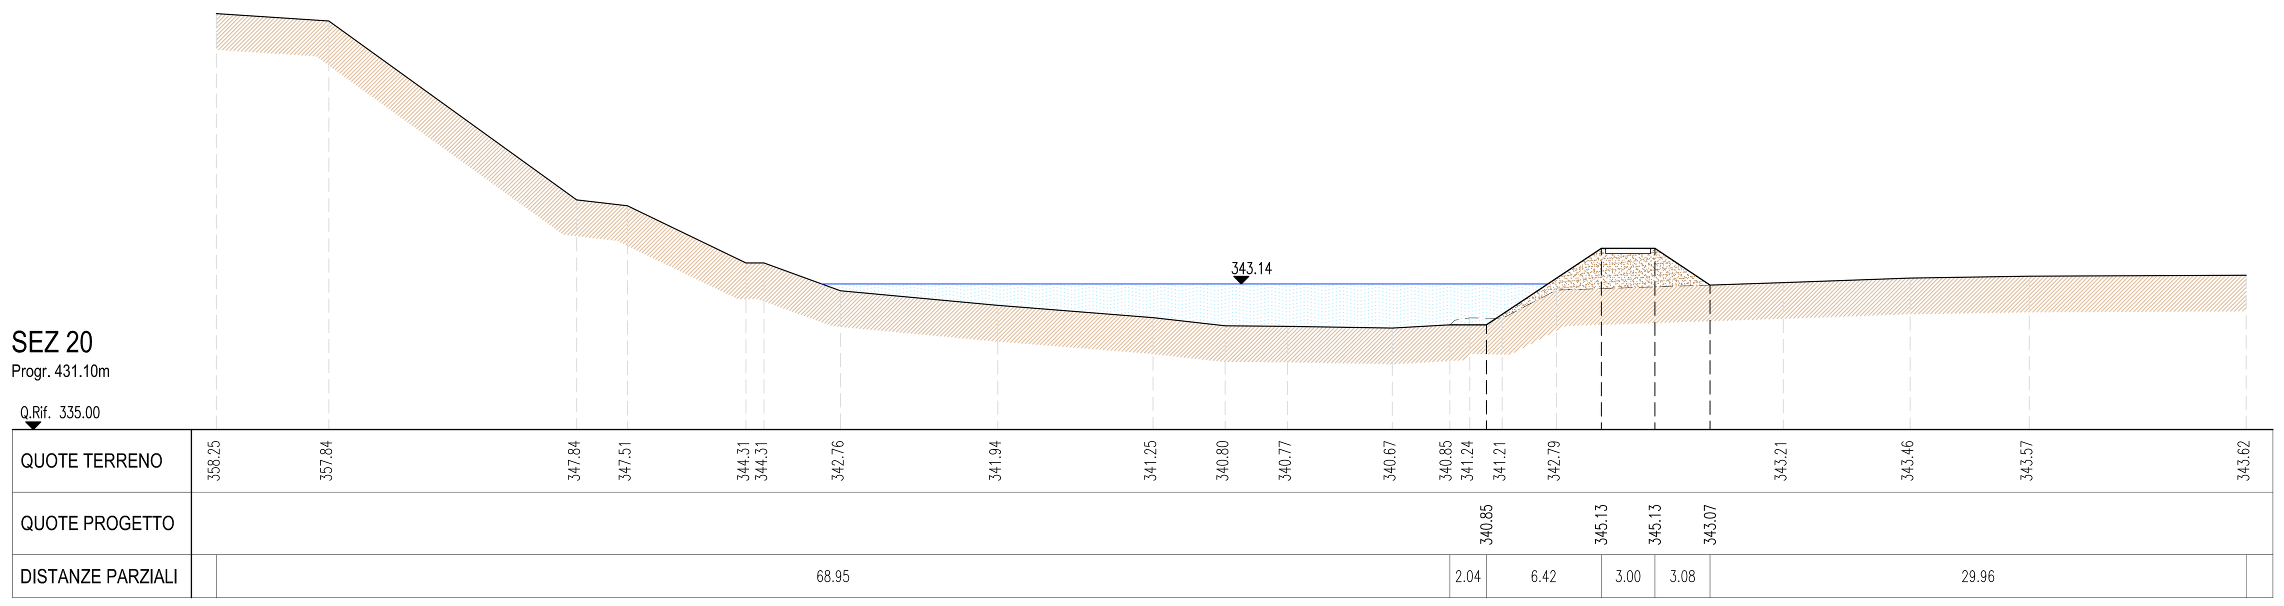

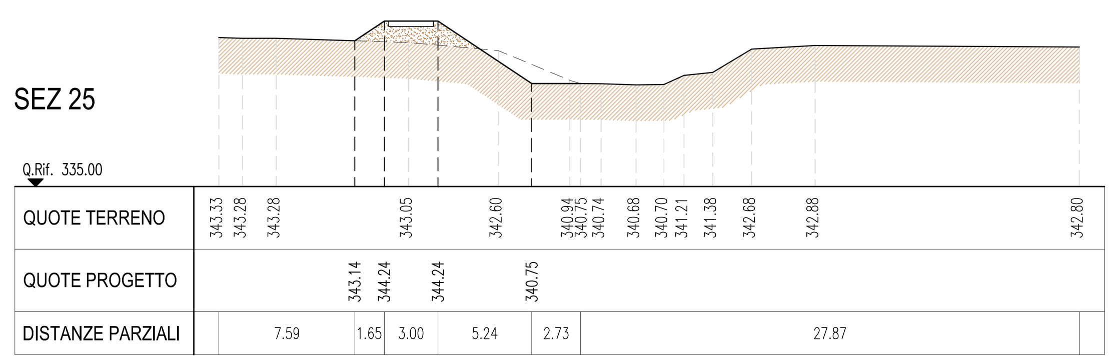

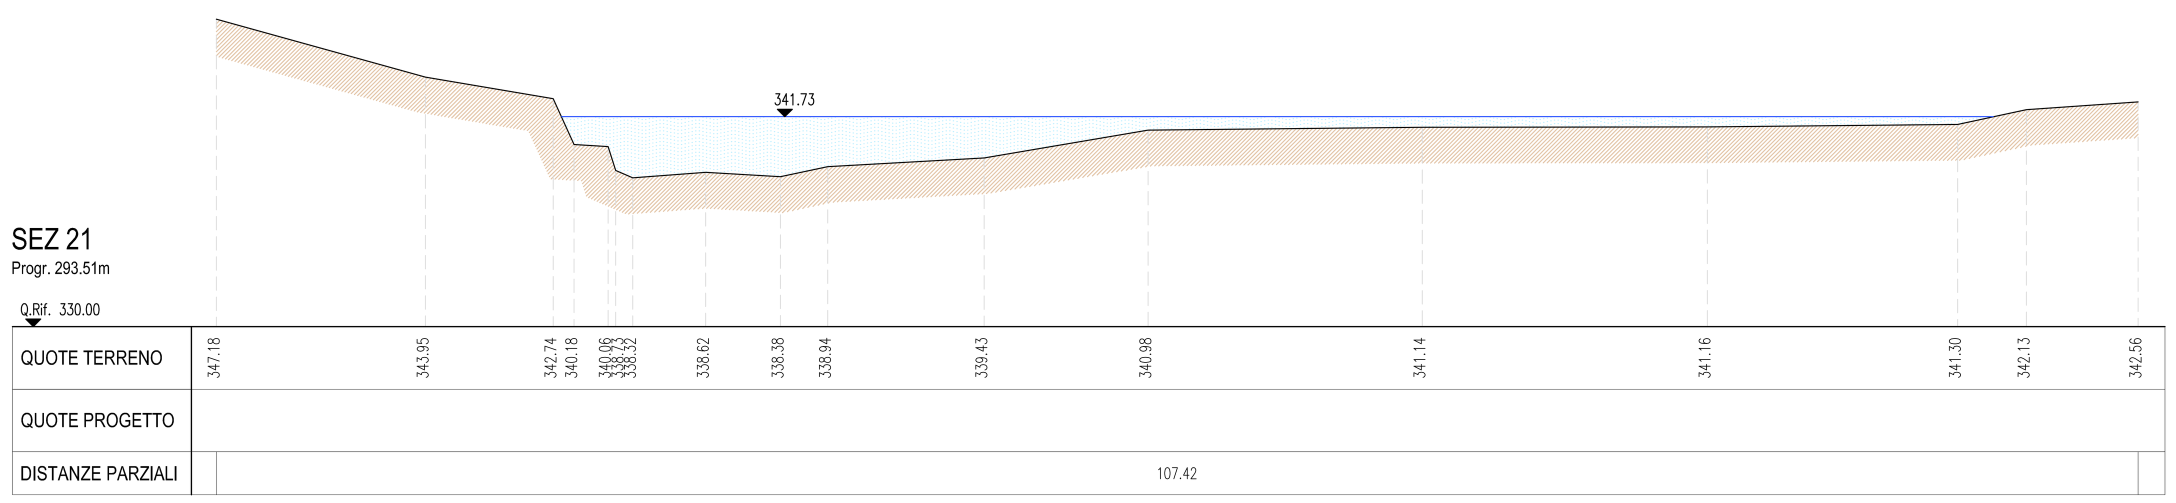

REGIONE LOMBARDIA

CONSORZIO DEL CHIESE DI BONIFICA DI SECONDO GRADO

Via Vittorio Emanuele II n° 76 - 25011 CALCINATO (BS)
Tel. 030 9637012

PROGETTO PRELIMINARE

DELLE NUOVE OPERE DI REGOLAZIONE
PER LA MESSA IN SICUREZZA DEL LAGO D'IDRO

PROGETTAZIONE A.T.I.

LAND — MANDATARIA
Alpina S.p.A.
ALTAIR s.a.s. Laboratorio Terre e Rocce
STUDIO DOTT. GEOL. L. GRIFFINI GEOLOGIA - GEOTECNICA
G.R.A.I.A

TITOLO ELABORATO:

SISTEMAZIONI ALVEO
SEZIONI TRASVERSALI
LIVELLI IDRAULICI
TAV. 3

SCALA: 1:250

N. DOCUMENTO:

FASE PR.	REDATTORE		ARGOMENTO		DISCIPLINA		TIPO EL.		N. PROGR. EL.		REVISIONE
P	A	S	I	S	I	D	S	E	0	4	A

REV.	DATA	OGGETTO REVISIONE	REDAZIONE	VERIFICA	CONTROLLO
A	17/12/07	EMISSIONE	BOLZANI	MAZZOTTI	PERI
B					
C					

IL PROGETTISTA:

IL RESPONSABILE UNICO DEL PROCEDIMENTO