




SEZIONE B-B - scala 1:100

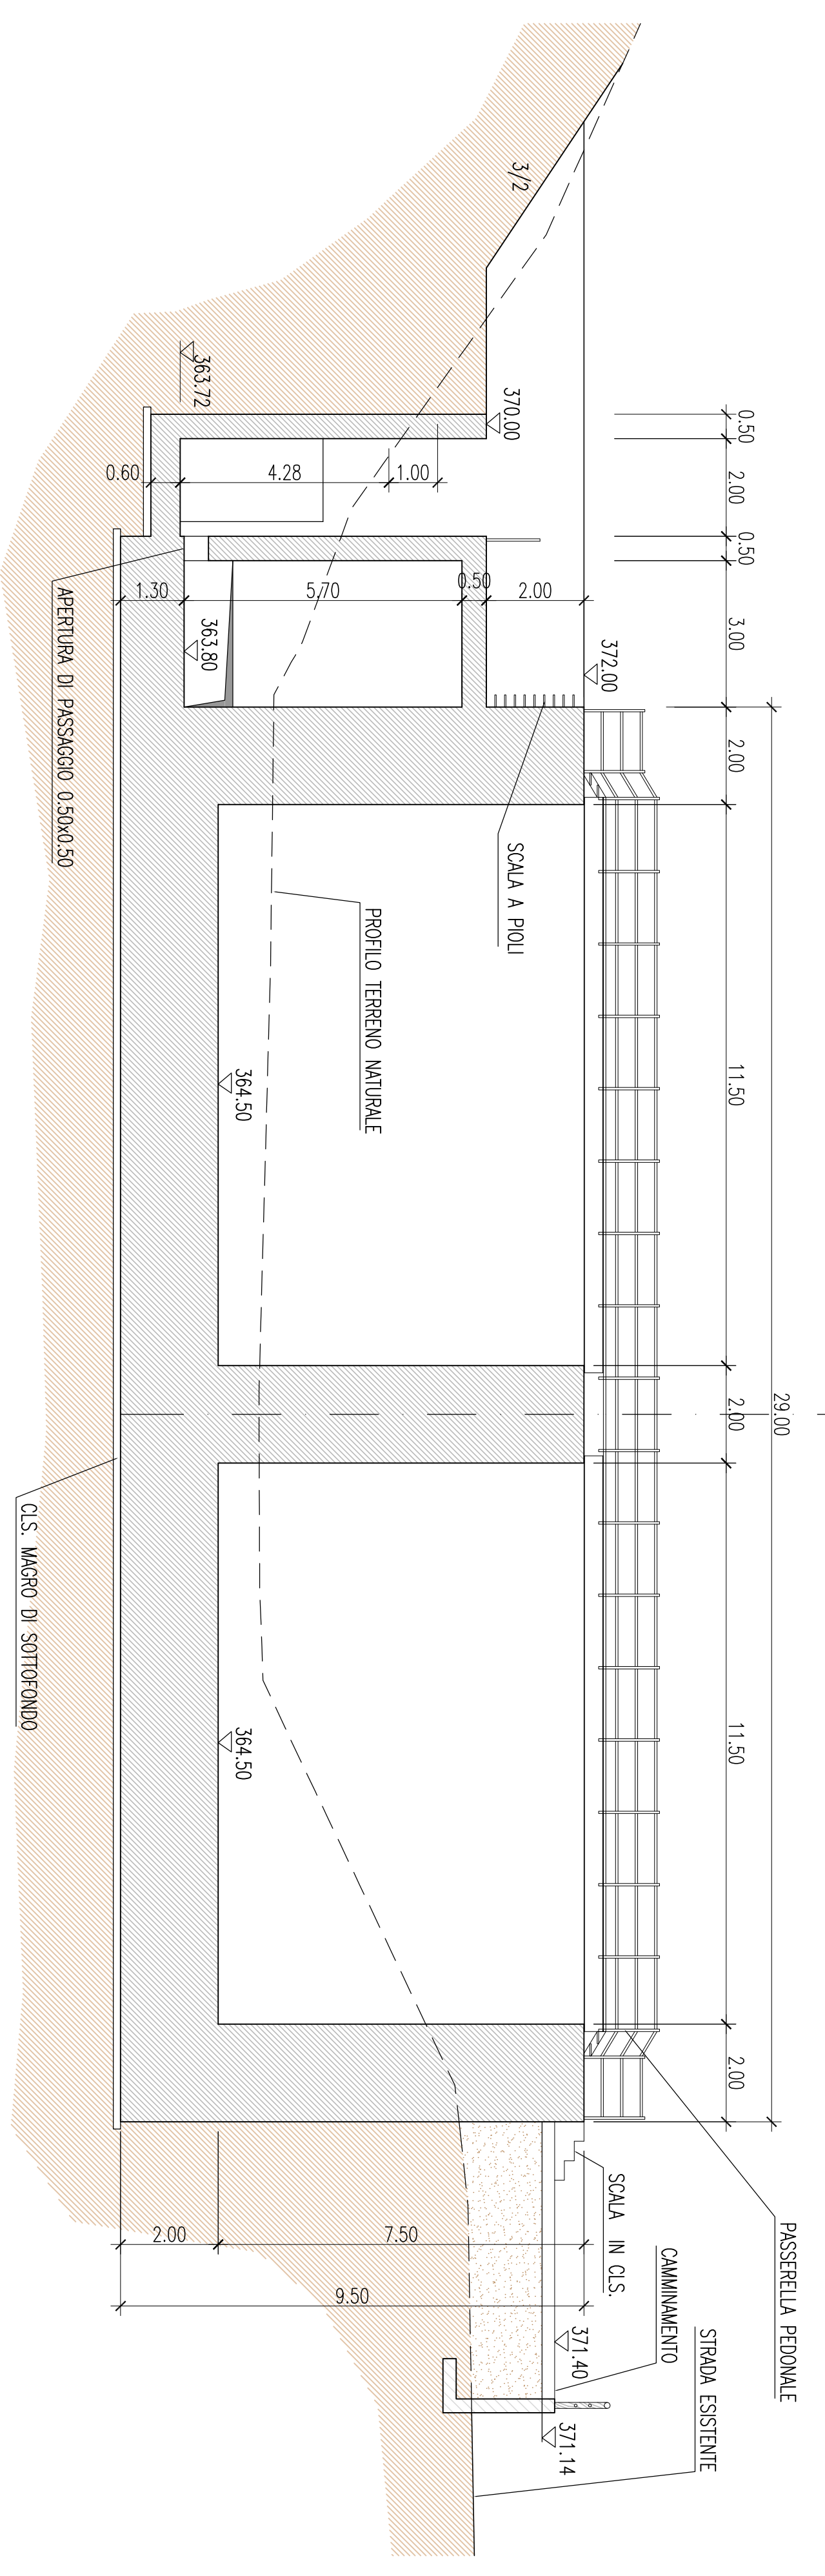


SEZIONE TIPO MURI D'ALTA - scala 1:50

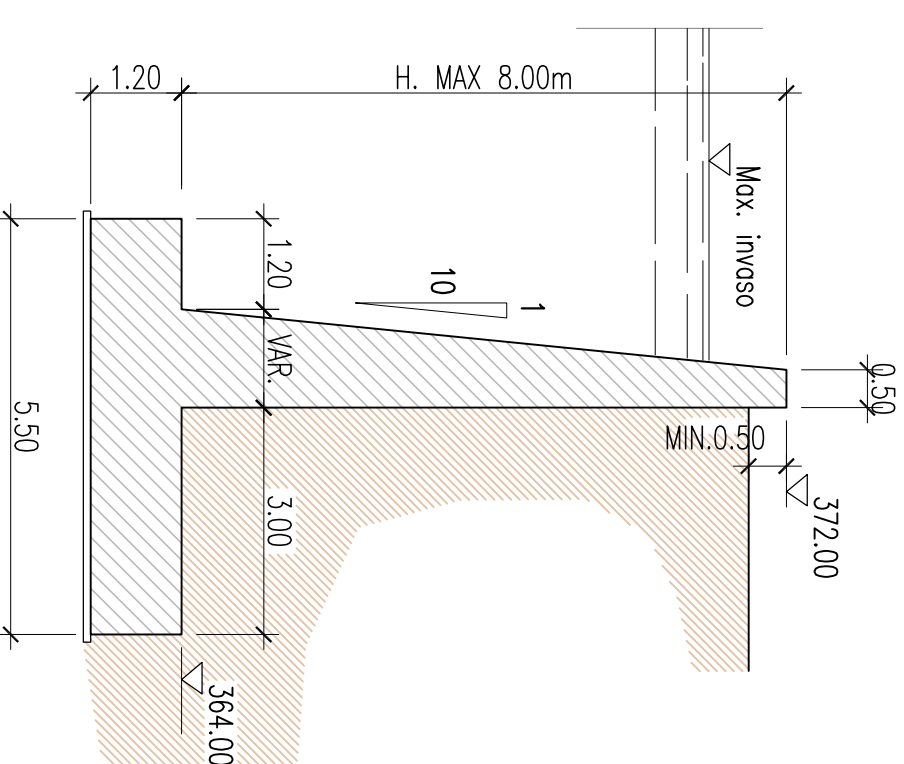

SEZIONE D-D - scala 1:100

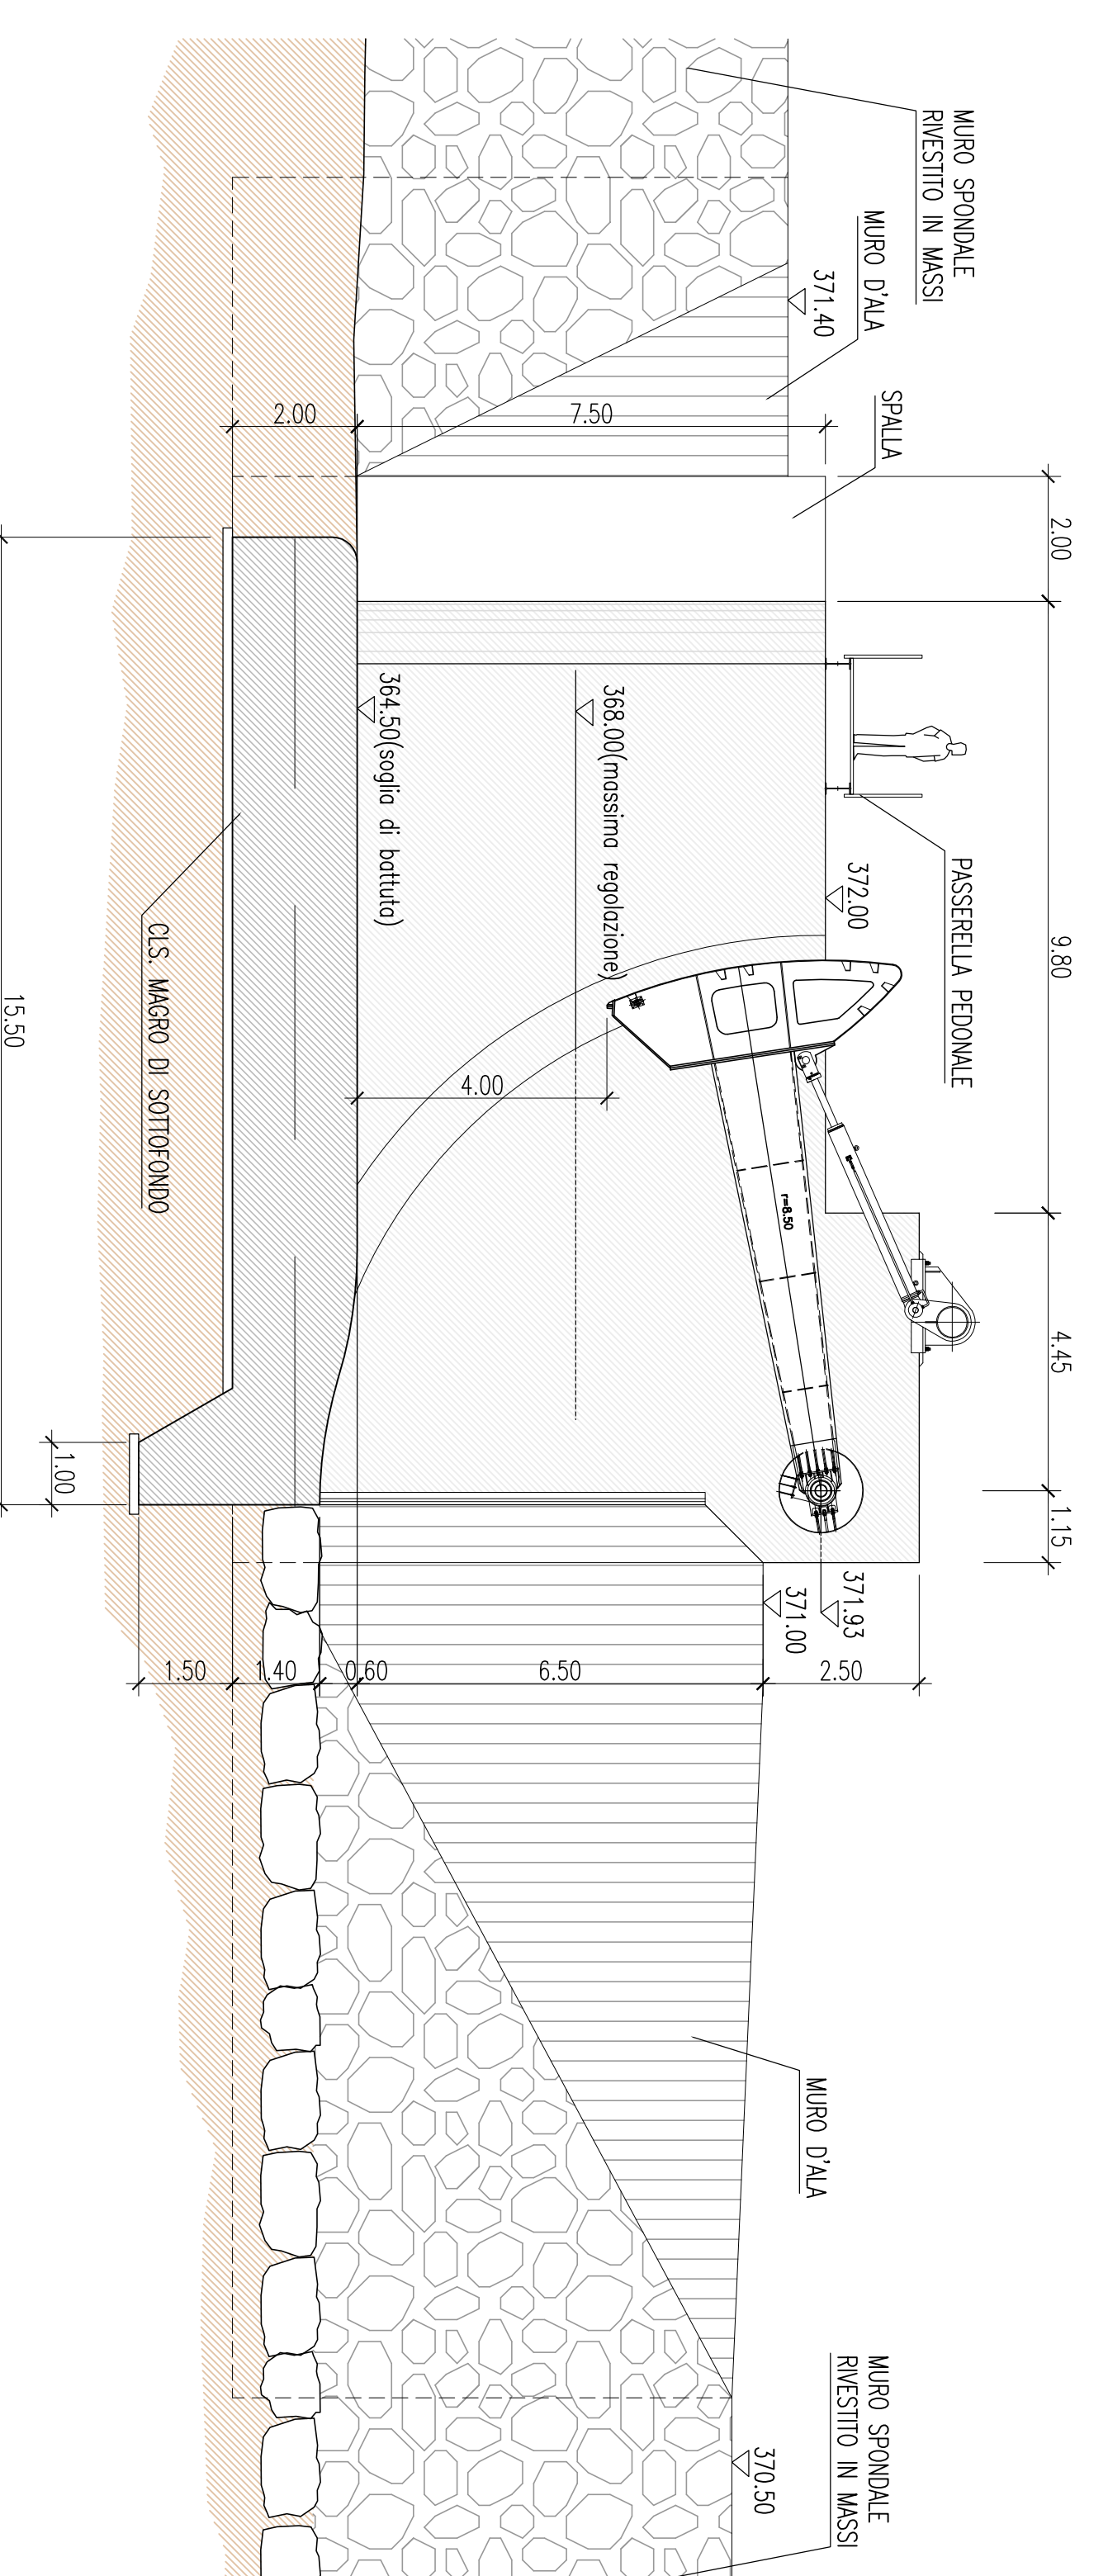

SEZIONE C-C - scala 1:100

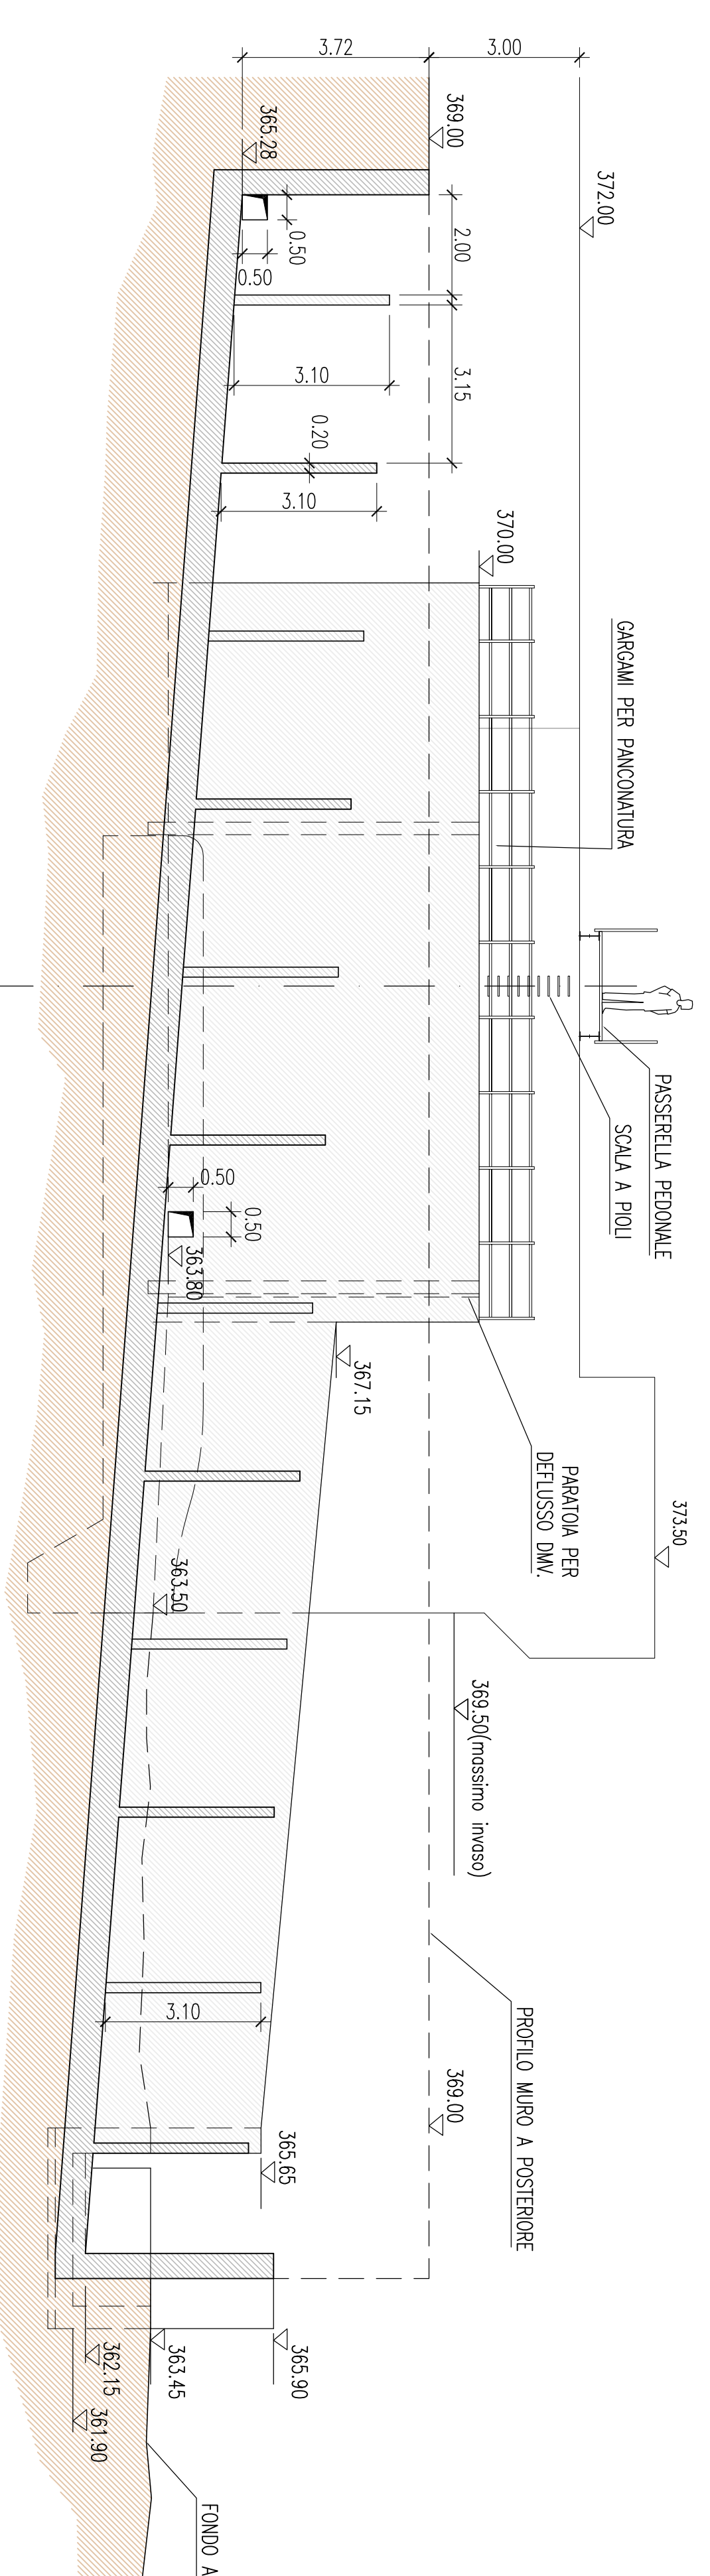

**REGIONE LOMBARDA**  
CONSORZIO DEL CHIESE DI BONIFICA DI SECONDO GRADO

**PROGETTO PRELIMINARE**  
DELLE NUOVE OPERE DI REGOLAZIONE  
PER LA MESSA IN SICUREZZA DEL LAGO DIDRO

PROGETTANDO A.T.L.

**Alpina** s.p.a. ALTARE s.a.s. STUDIO 3007 GELI, GREFIN

TRAVERSA  
CARENTERIA  
PIANTA E SEZIONI

SCALA:	N. DOCUMENTO:	P		A		T		R		P		S		T		C		P		O		I		A	
1:100	A 17/12/07	Emissione																							
PROGETTATA:	REDAZIONE:	BROZZANI																							
	VERIFICA:	MAZZOTTI																							
	CONTROLLATA:	PERI																							