


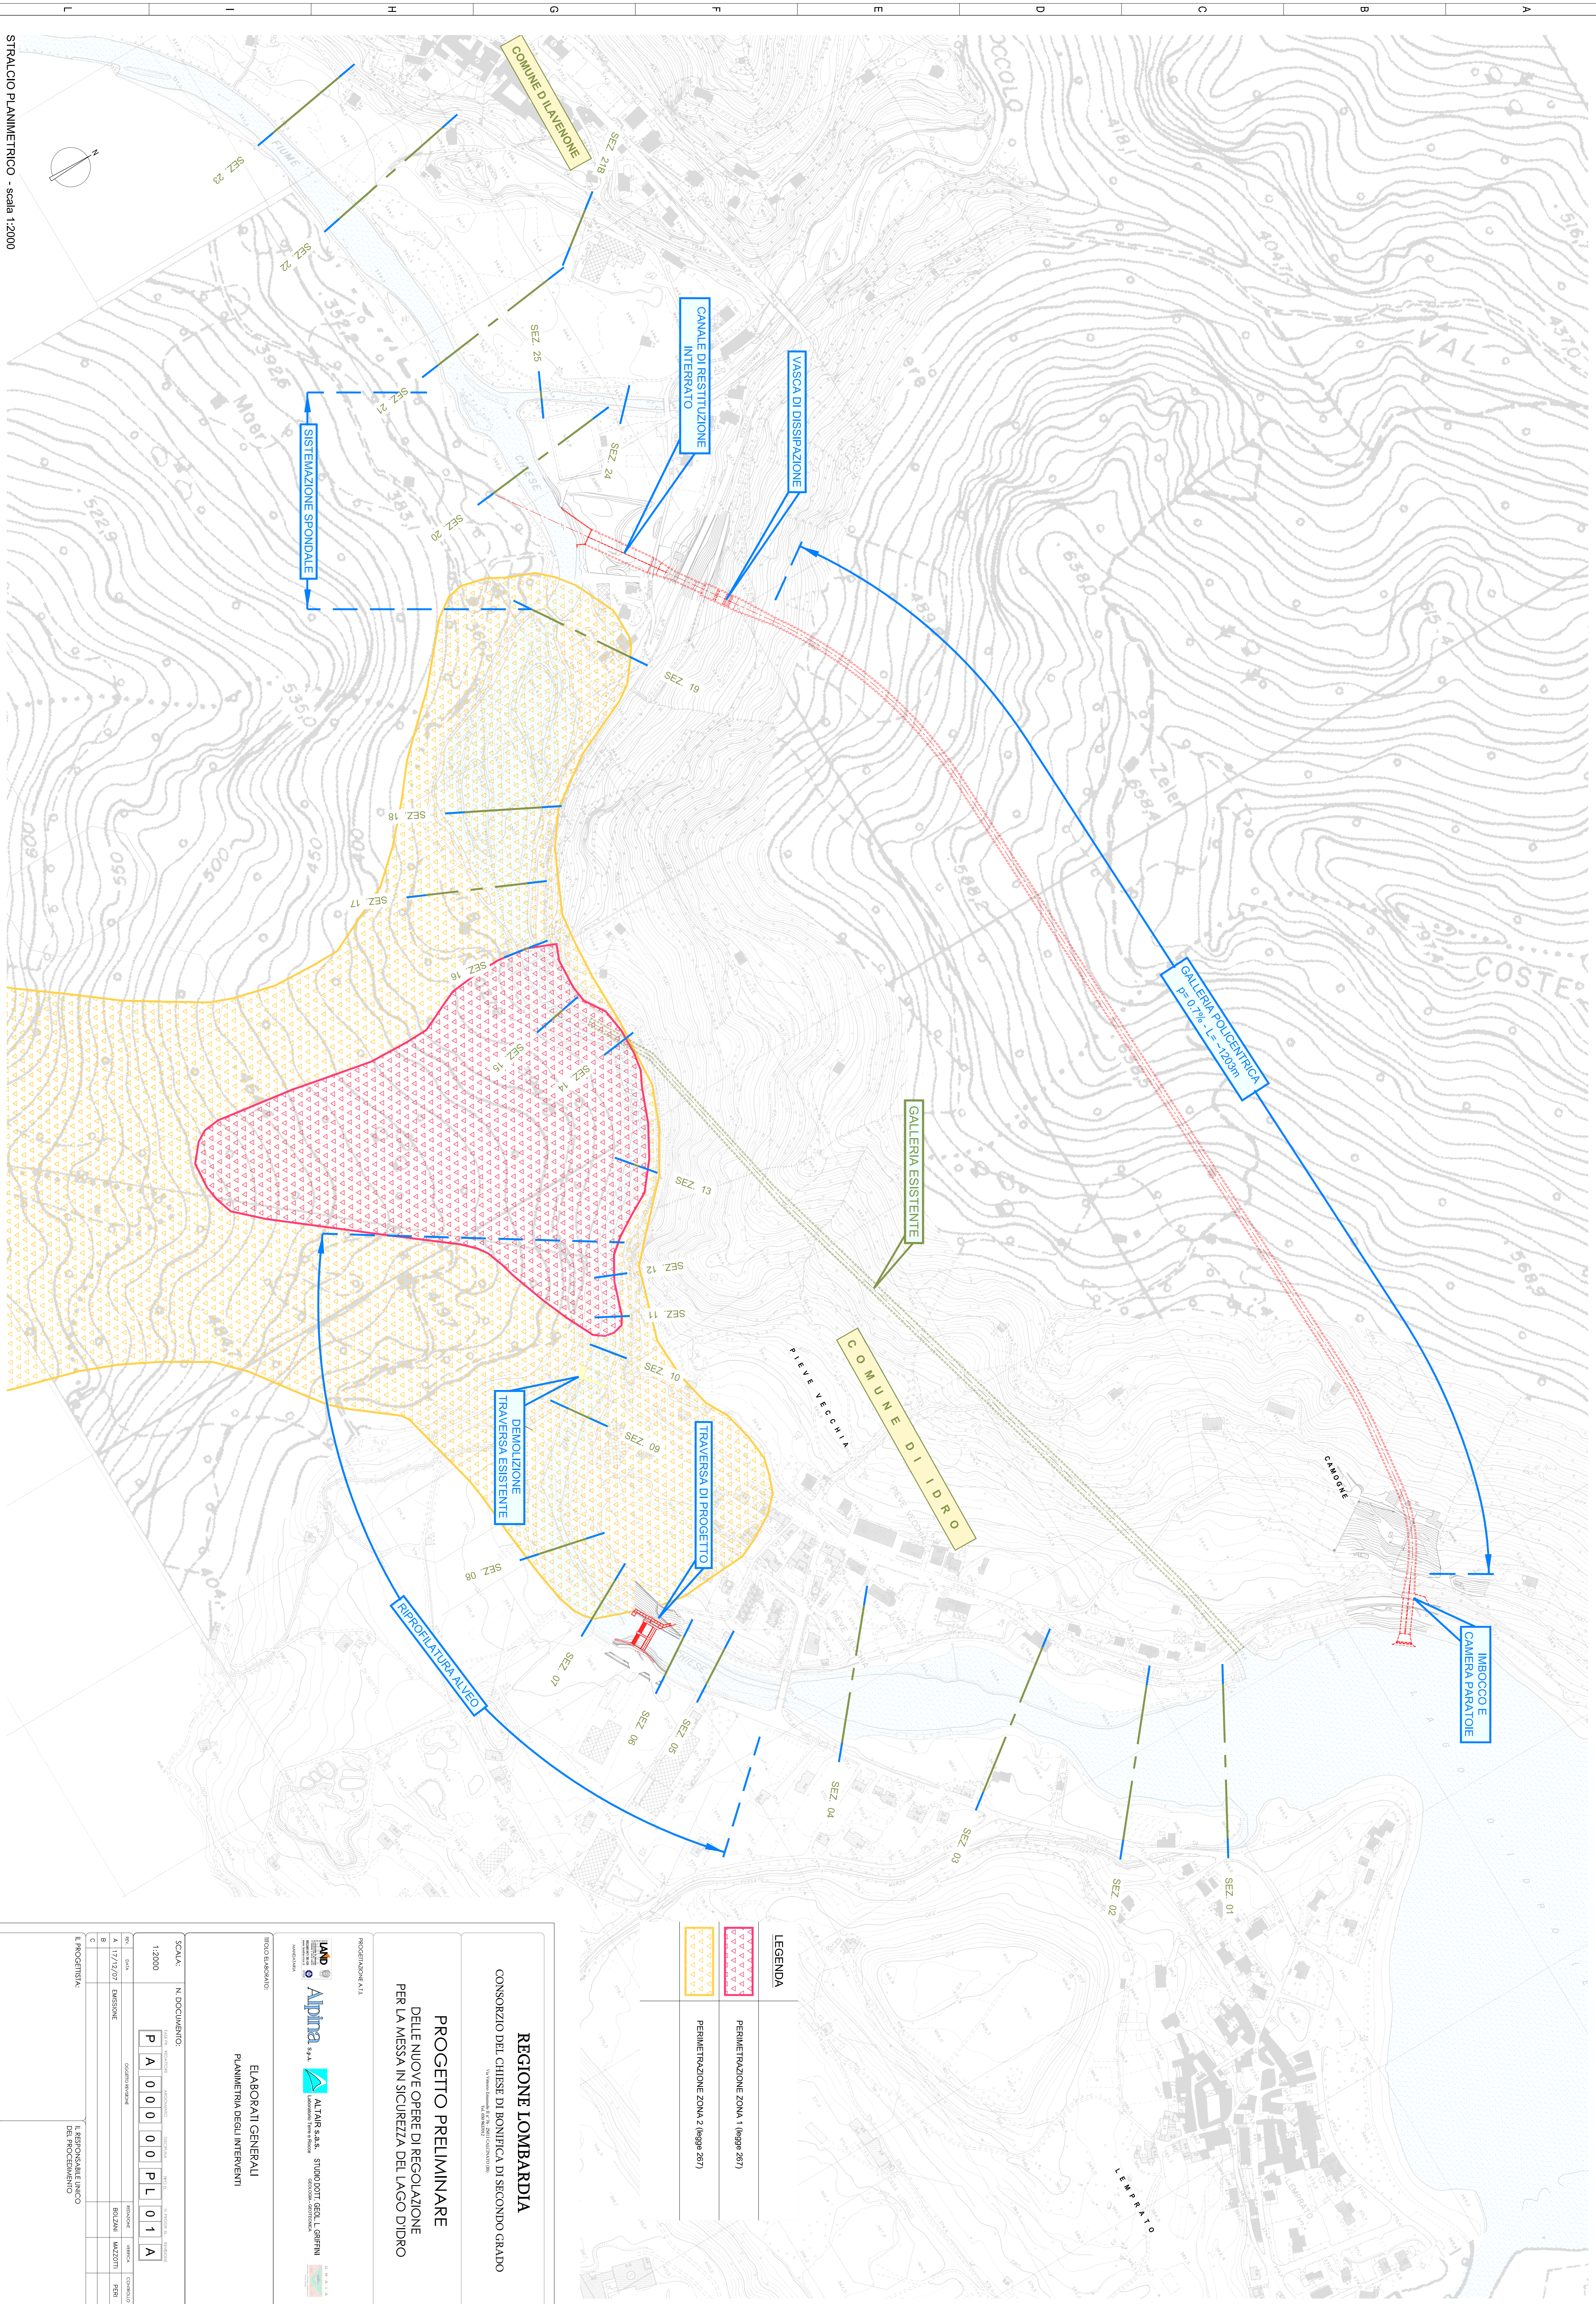

STRALCIO PLANIMETRICO - scala 1:2000

REGIONE LOMBARDIA

CONSORZIO DEL CHIESE DI BONIFICA DI SECONDO GRADO

PROGETTO PRELIMINARE
DELLE NUOVE OPERE DI REGOLAZIONE
PER LA MESSA IN SICUREZZA DEL LAGO DIDRO

PROGETTAZIONE A.T.L.

LMO















ALPINA












ELABORATI GENERALI

PLANIMETRIA DEGLI INTERVENTI

SCALA:

1:2000

N. DOCUMENTO:

P A 0 0 0 0 0 P L 0 1 A

PROGETTO:

A 17/12/07

EMISSIONE:

B

C

RESPONSABILE UNICO
DEL PROGETTO:

2

LEGENDA	
	PERIMETRAZIONE ZONA 1 (legge 267)
	PERIMETRAZIONE ZONA 2 (legge 267)