



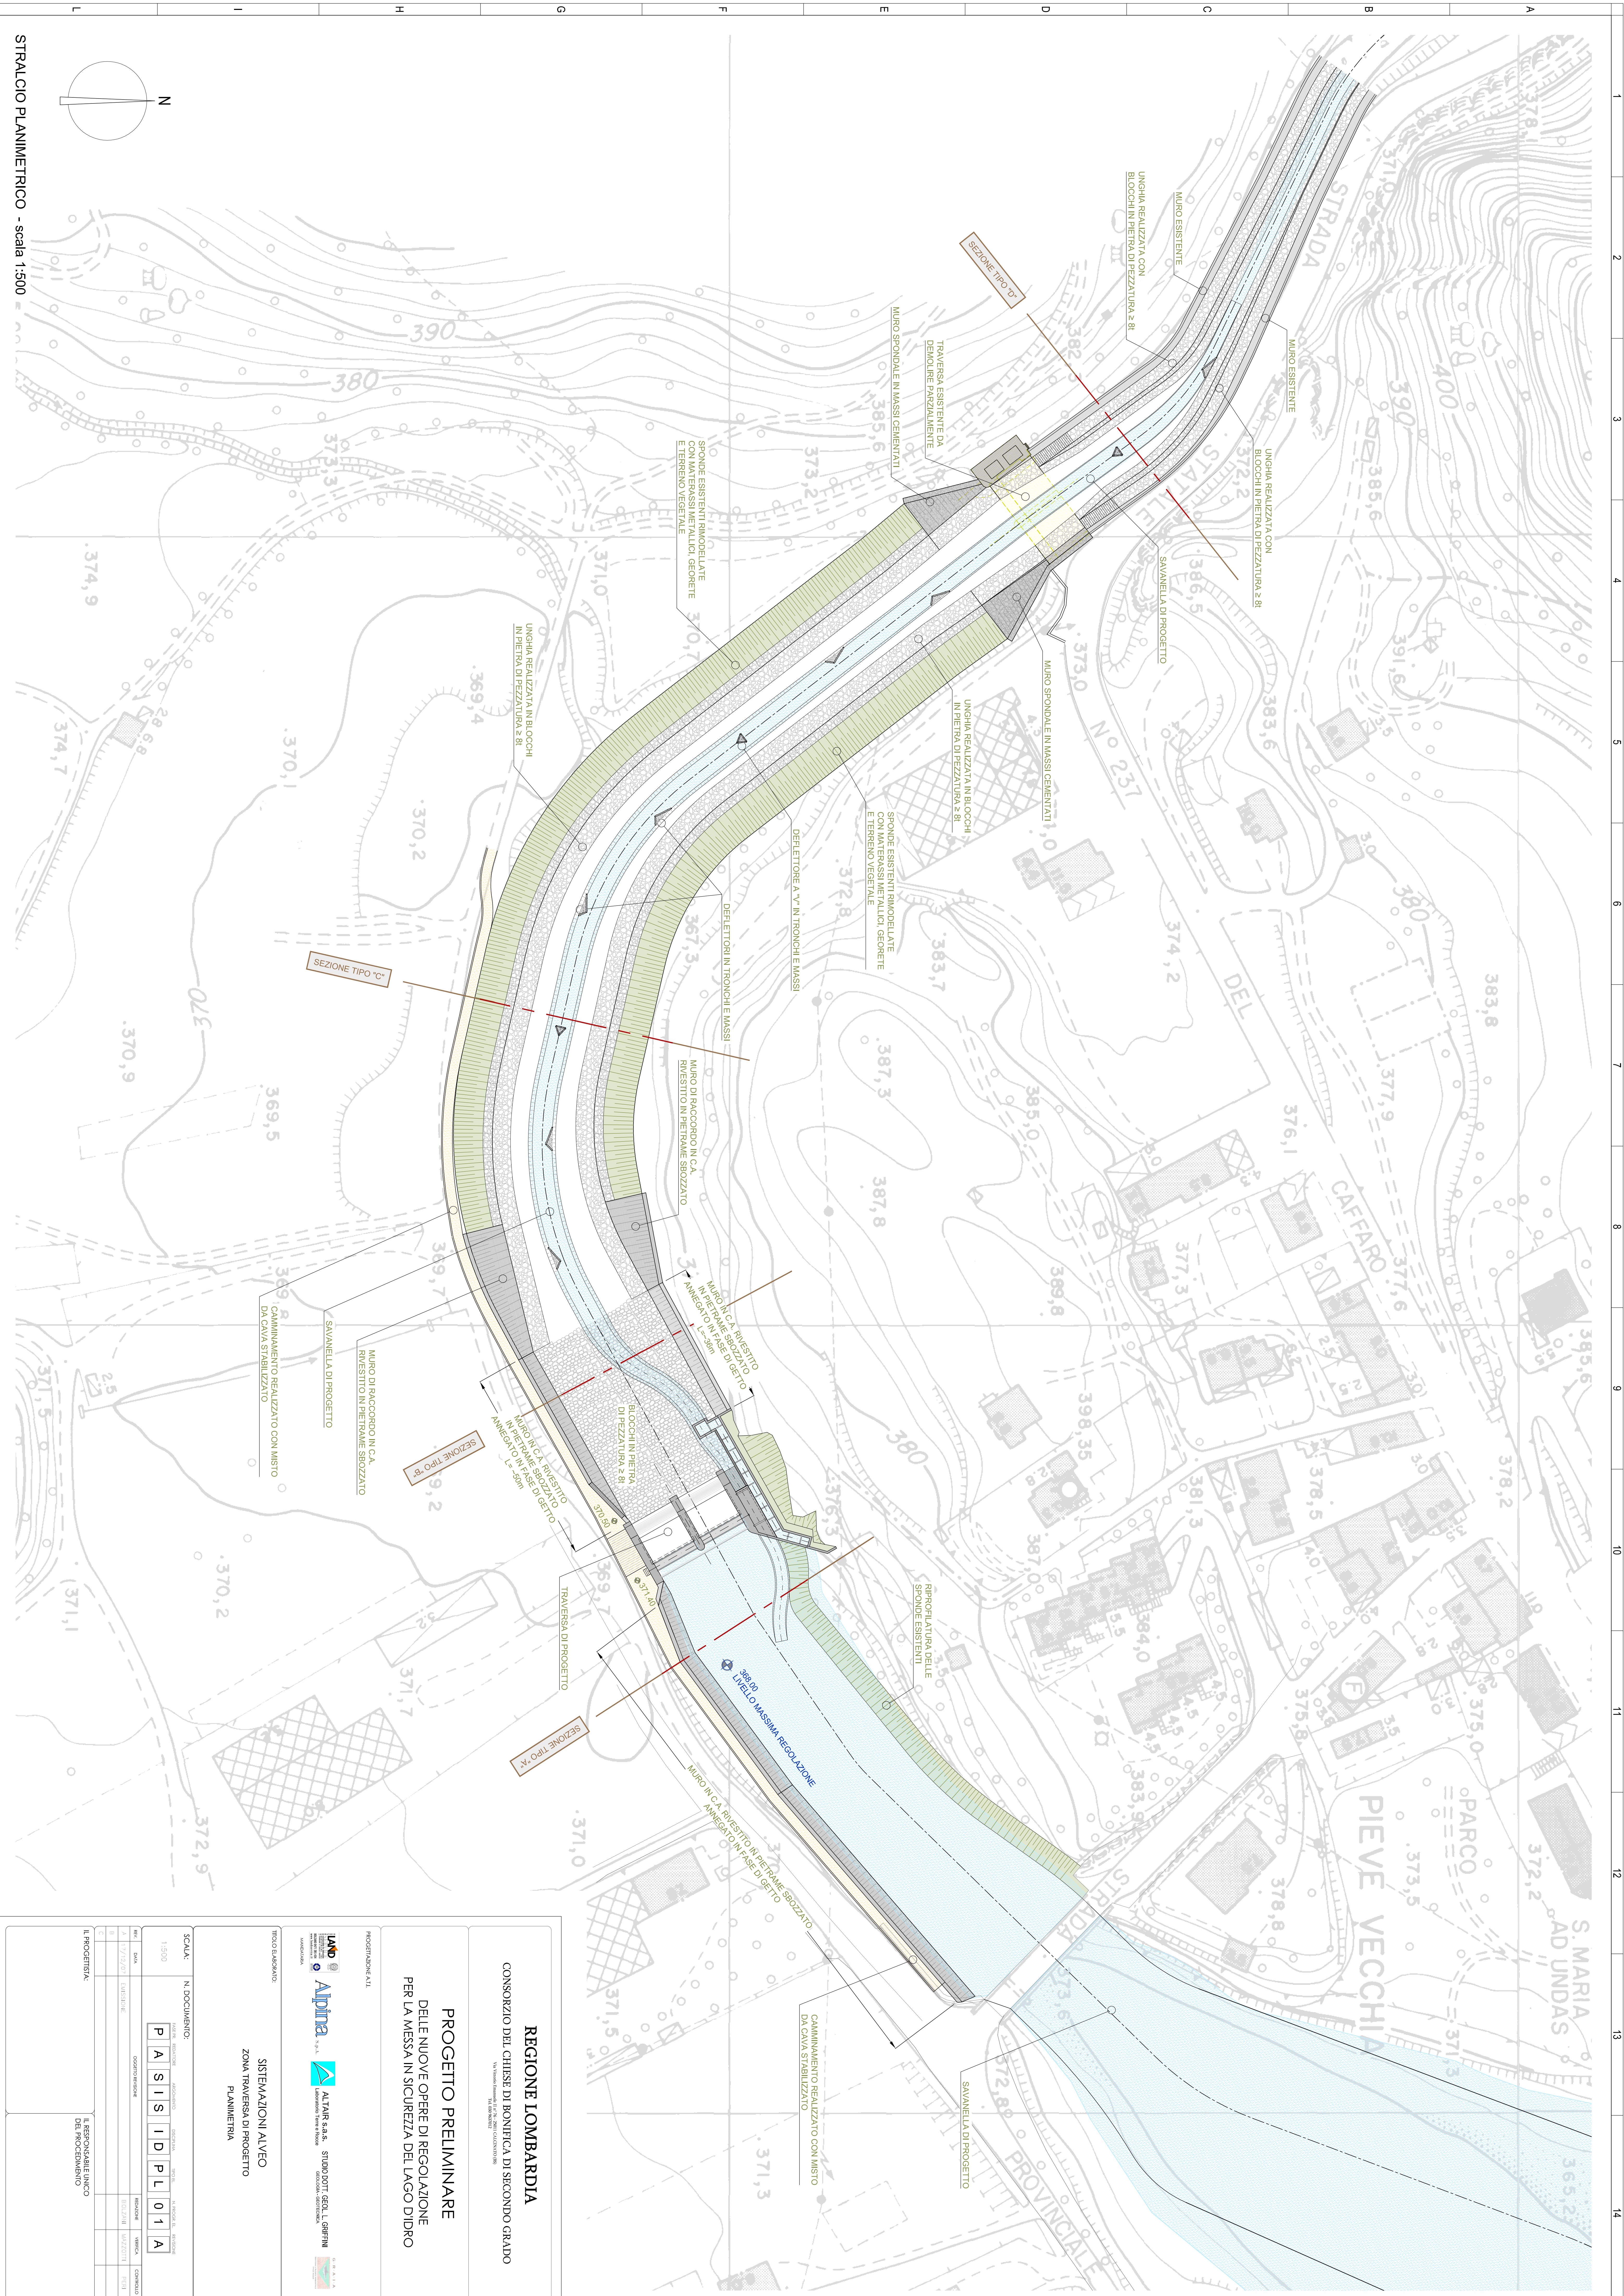

STRALCIO PLANIMETRICO - scala 1:500

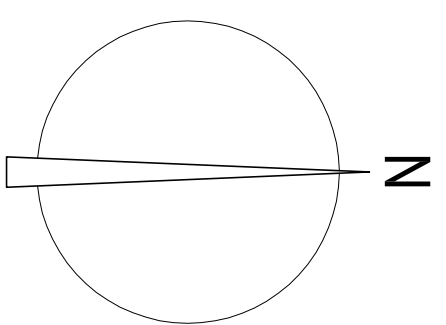

REGIONE LOMBARDIA

CONSORZIO DEL CHIESTE DI BONIFICA DI SECONDO GRADO

PROGETTO PRELIMINARE
DELLE NUOVE OPERE DI REGOLAZIONE
PER LA MESSA IN SICUREZZA DEL LAGO DIDRO

PROGETTAZIONE A.T.

IMB
INGEGNERIA
ALPINA
S.p.A.

ALTAR s.a.s. STUDIO DOTT. GELLO GERRINI
INGEGNERIA

OGITALIA
OGITALIA
OGITALIA

TITOLO DEL PROGETTO:

SISTEMAZIONI ALVEO
ZONA TRASVERSA DI PROGETTO
PLANIMETRIA

SCALA:

1:500

N. DOCUMENTO:

P A S I S I D P L 0 1 A

REDAZIONE

PROGETTO

VERIFICA

CONTROLLI

REDAZIONE

PROGETTO

VERIFICA

CONTROLLI

REDAZIONE

PROGETTO

VERIFICA

CONTROLLI

IL PROGETTISTA:

IL RESPONSABILE ENCOM
DEL PROGETTO