




SEZIONE TIPO "A" (a monte traversa di progetto) - scala 1:100

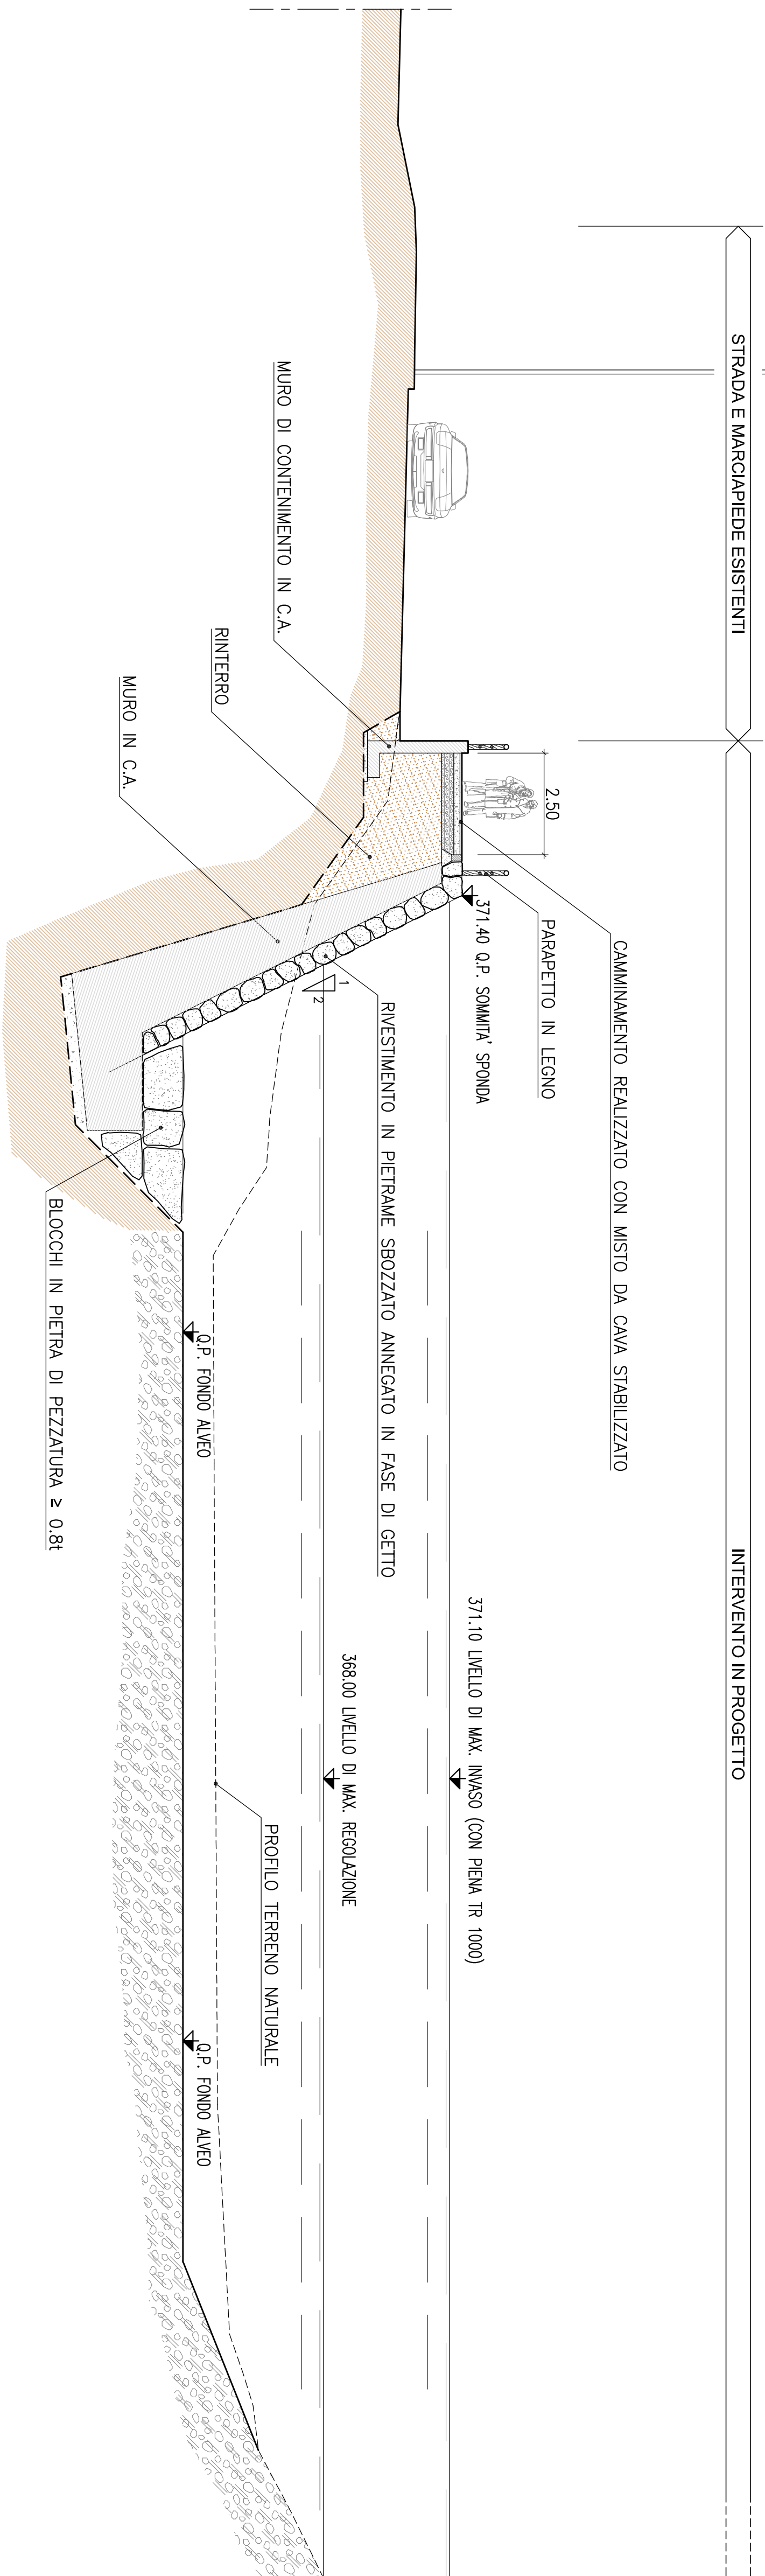


SEZIONE TIPO "D" (a valle traversa esistente) - scala 1:100

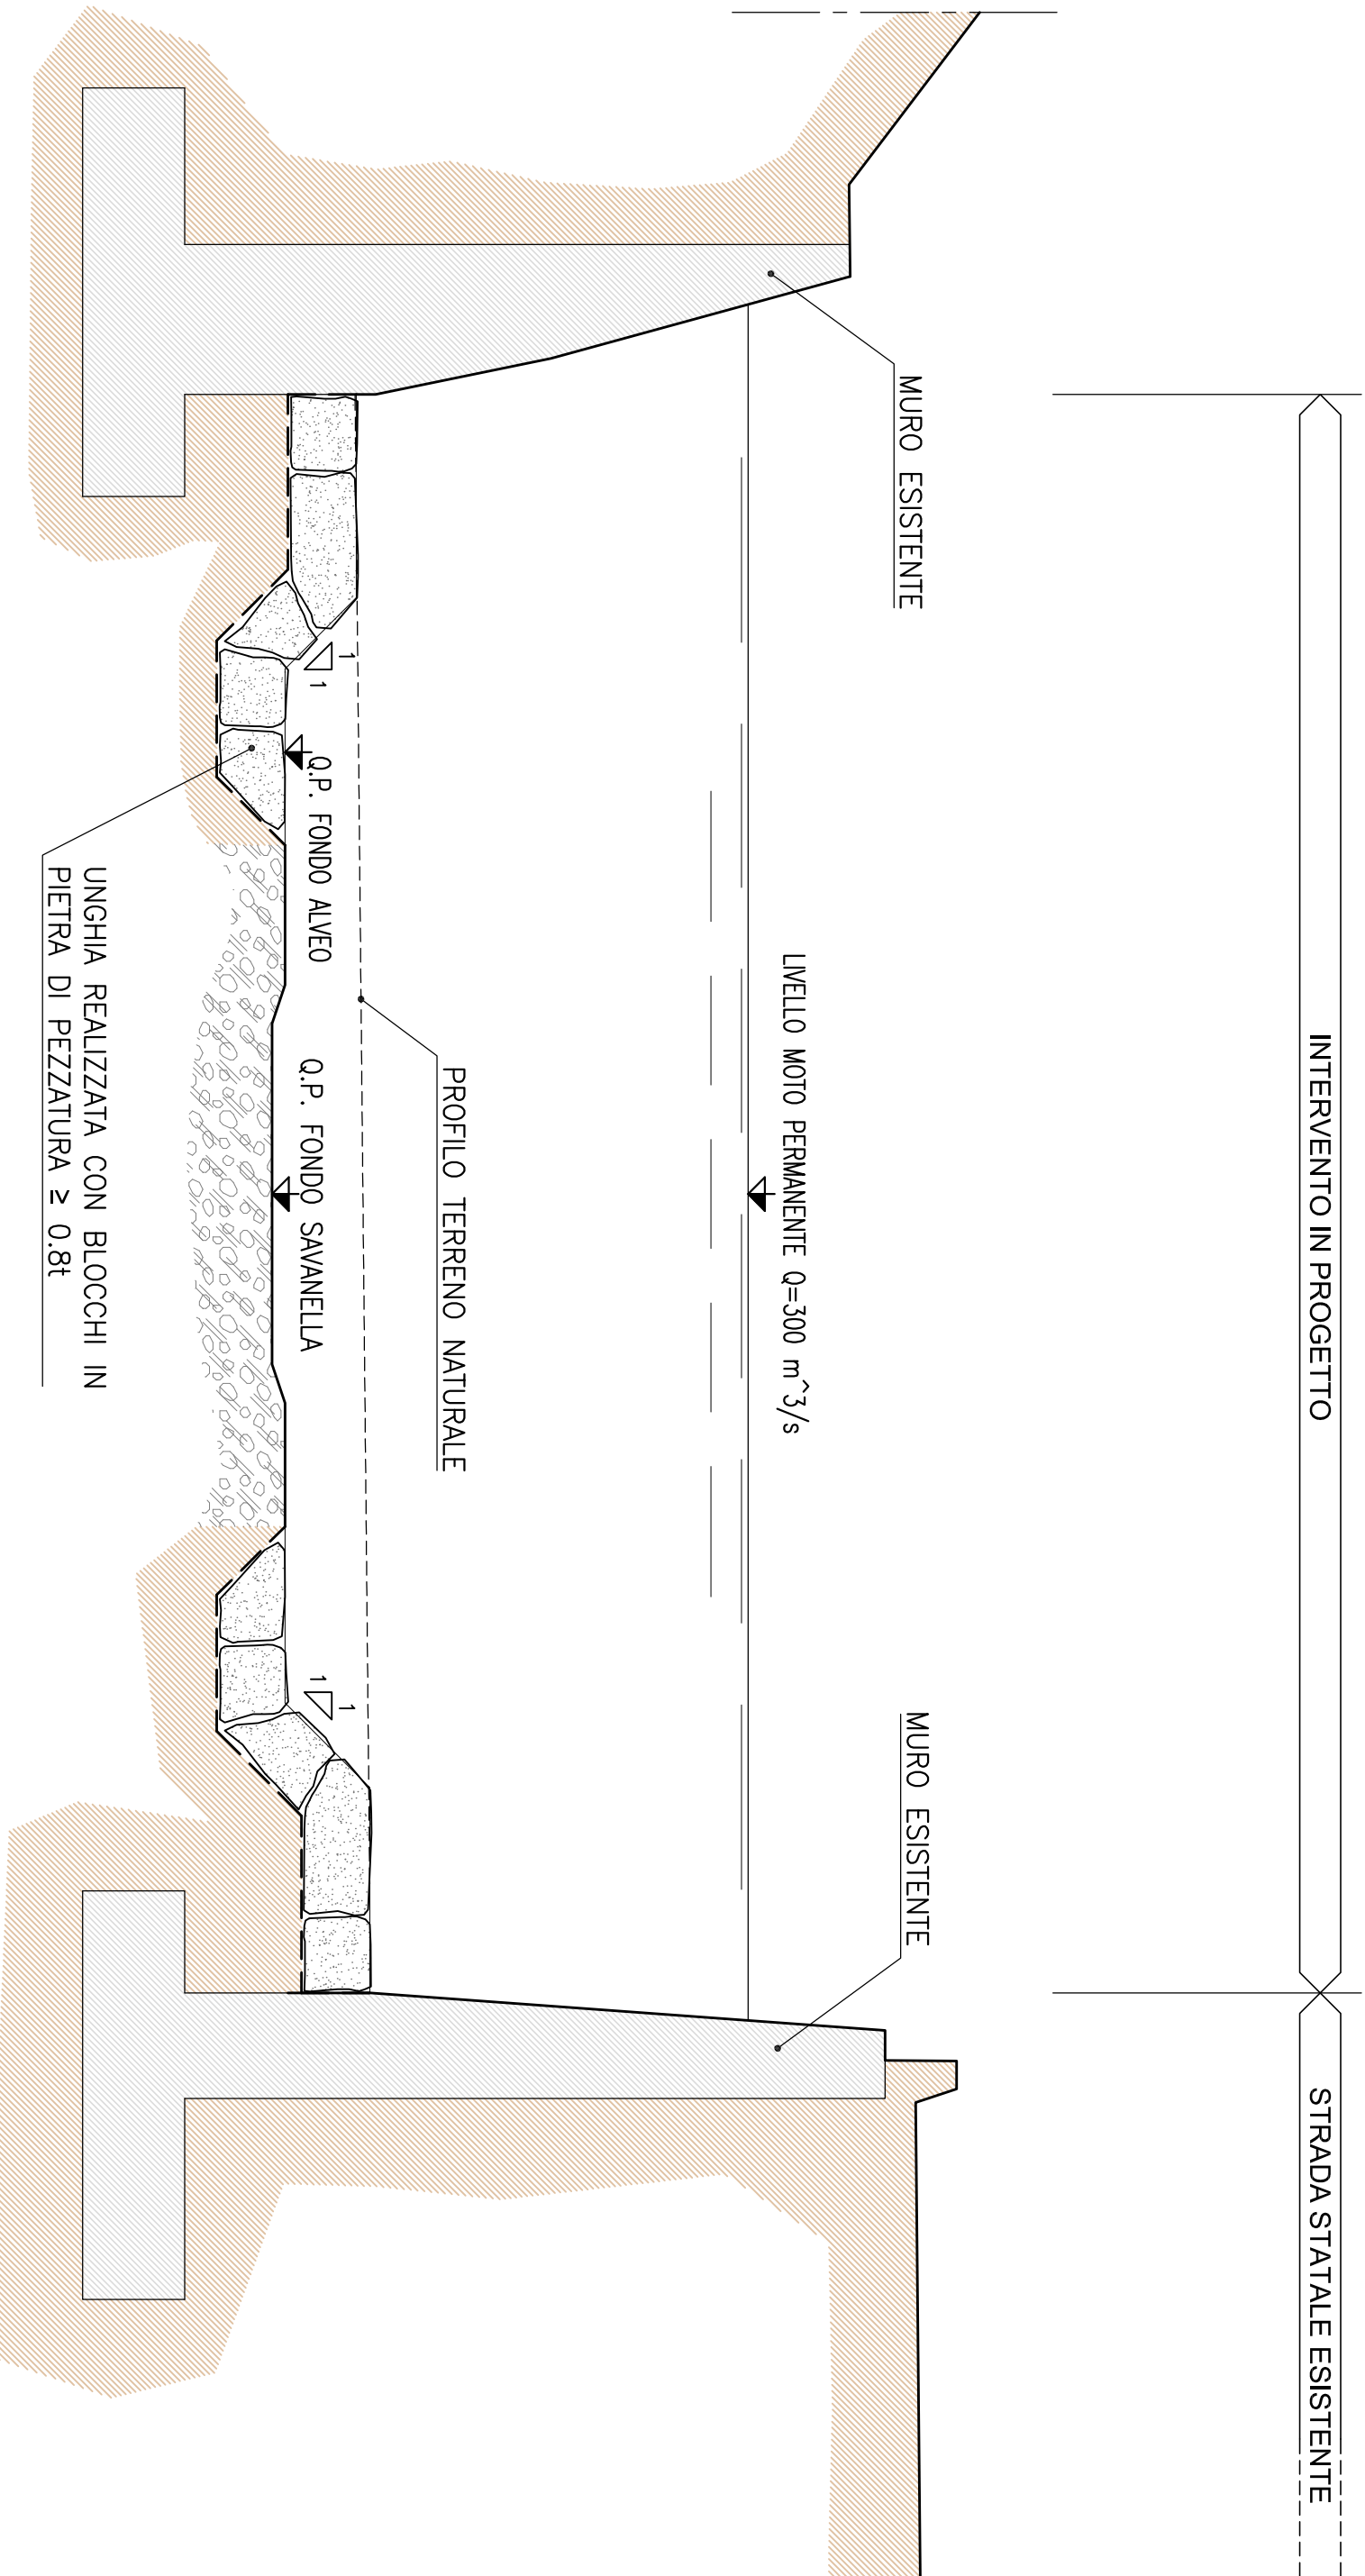


SEZIONE TIPO "B" (zona di risalto idraulico a valle traversa) - scala 1:100

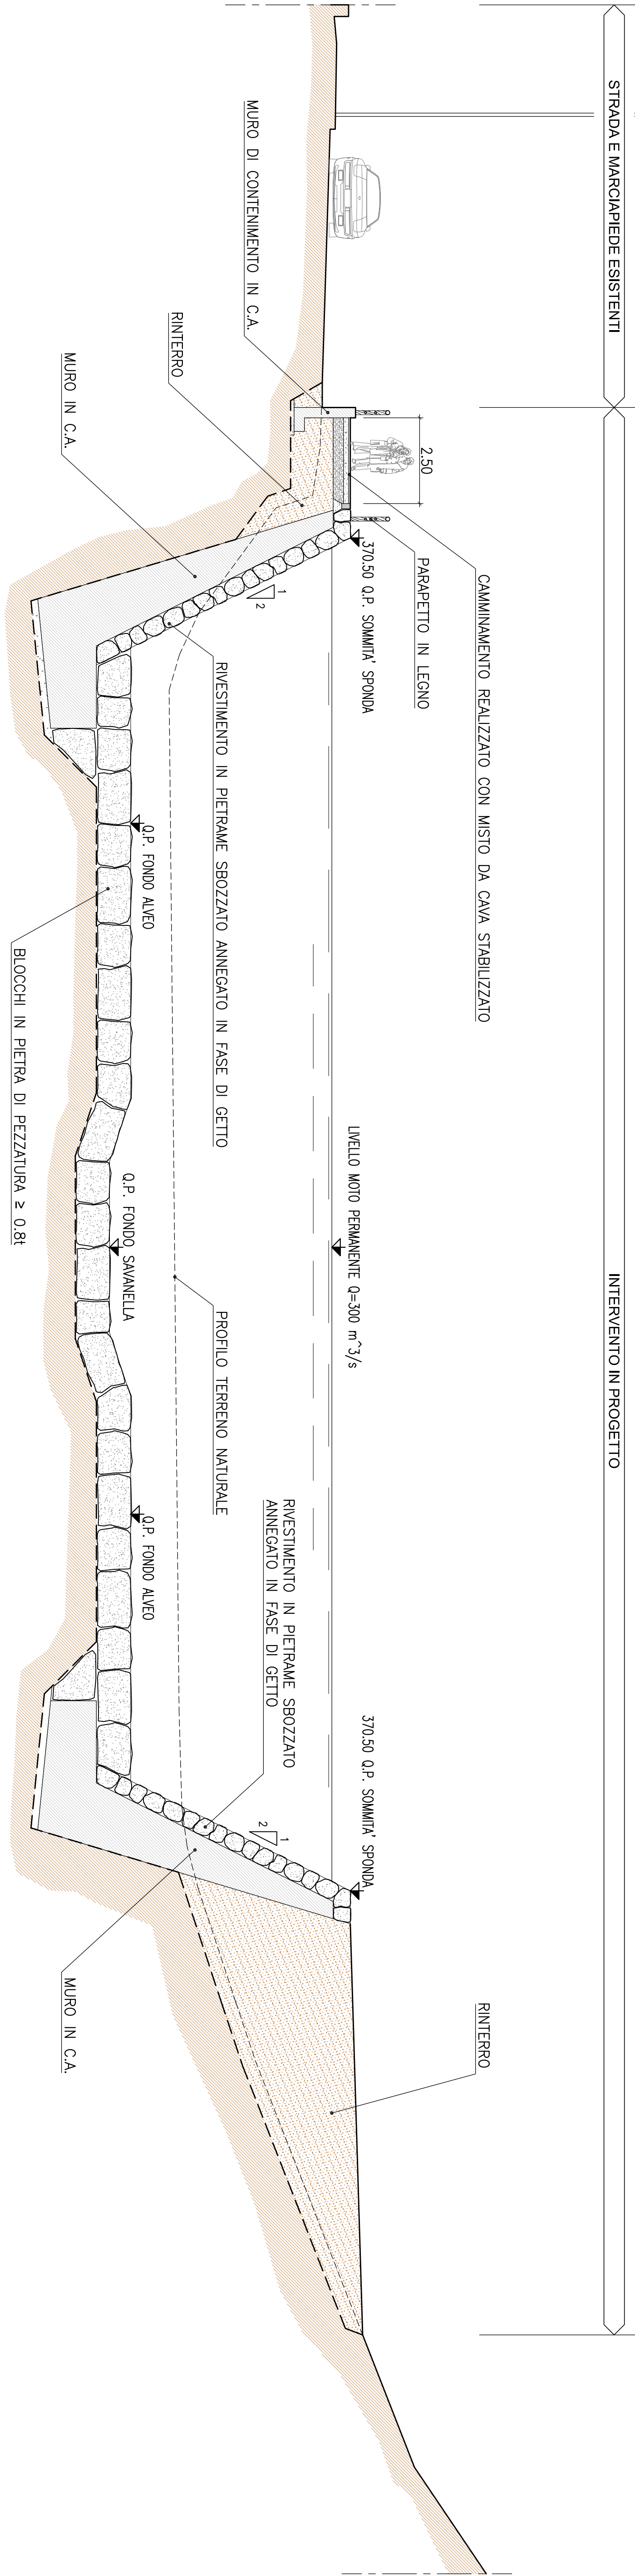


SEZIONE TIPO "C" (oltre risalto idraulico) - scala 1:100

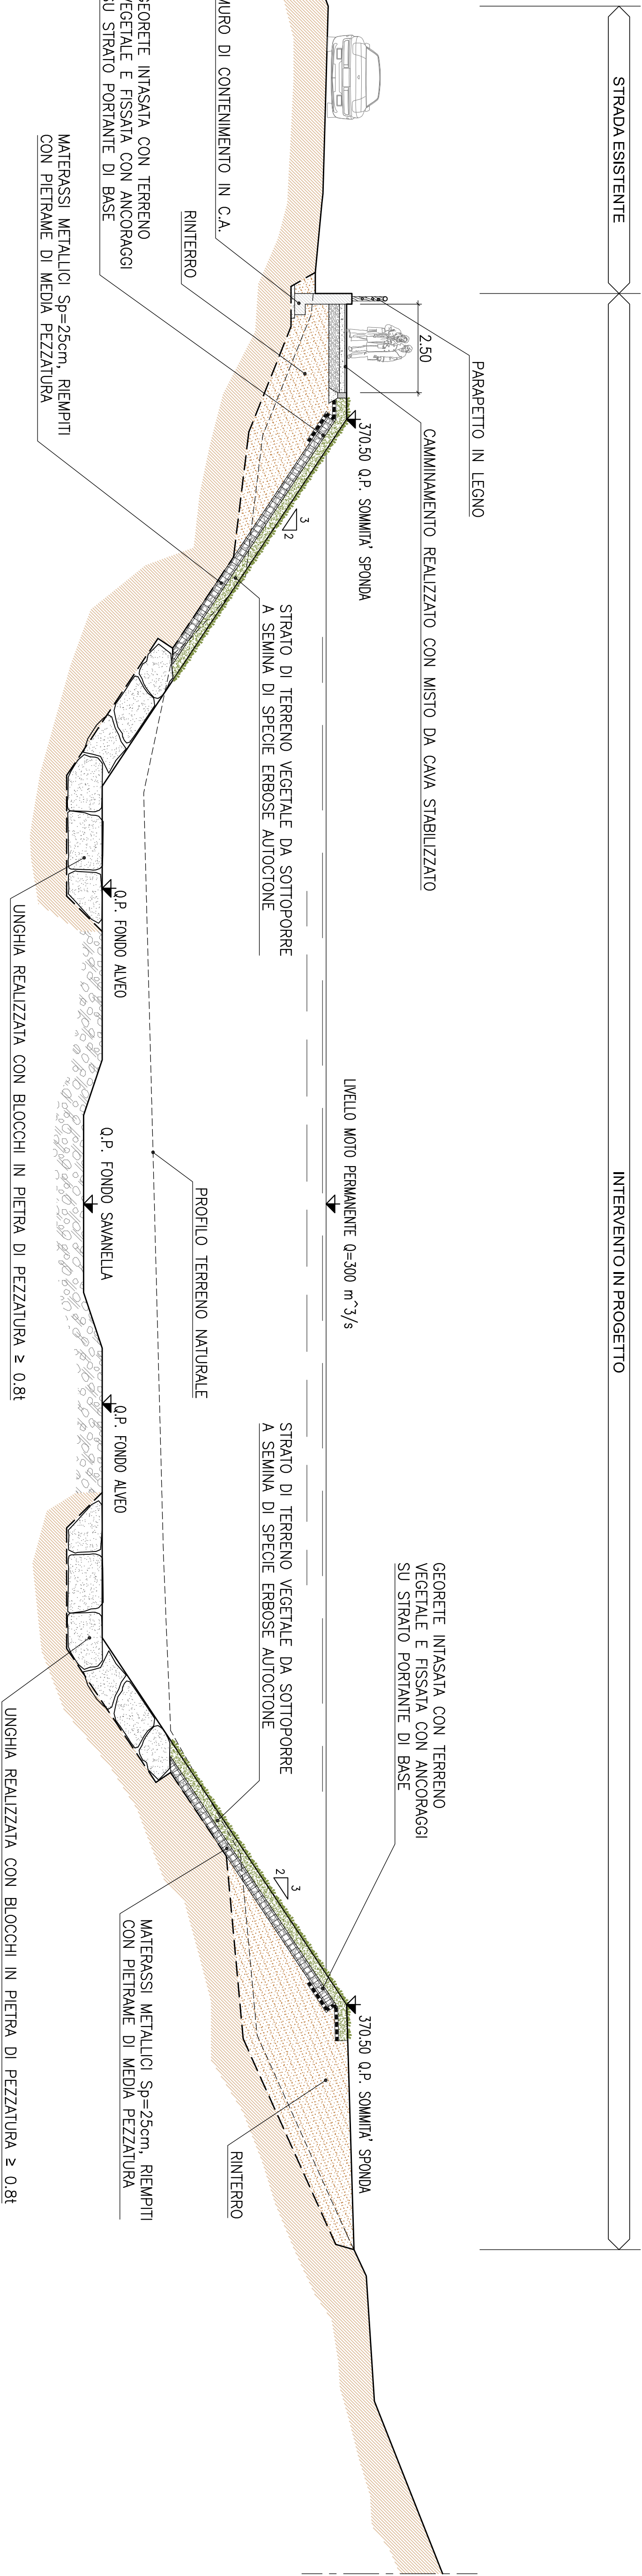

DEFFLETTORE A "V" IN ASSE ALVEO
IN TRONCHI E MASSI
scala 1:50

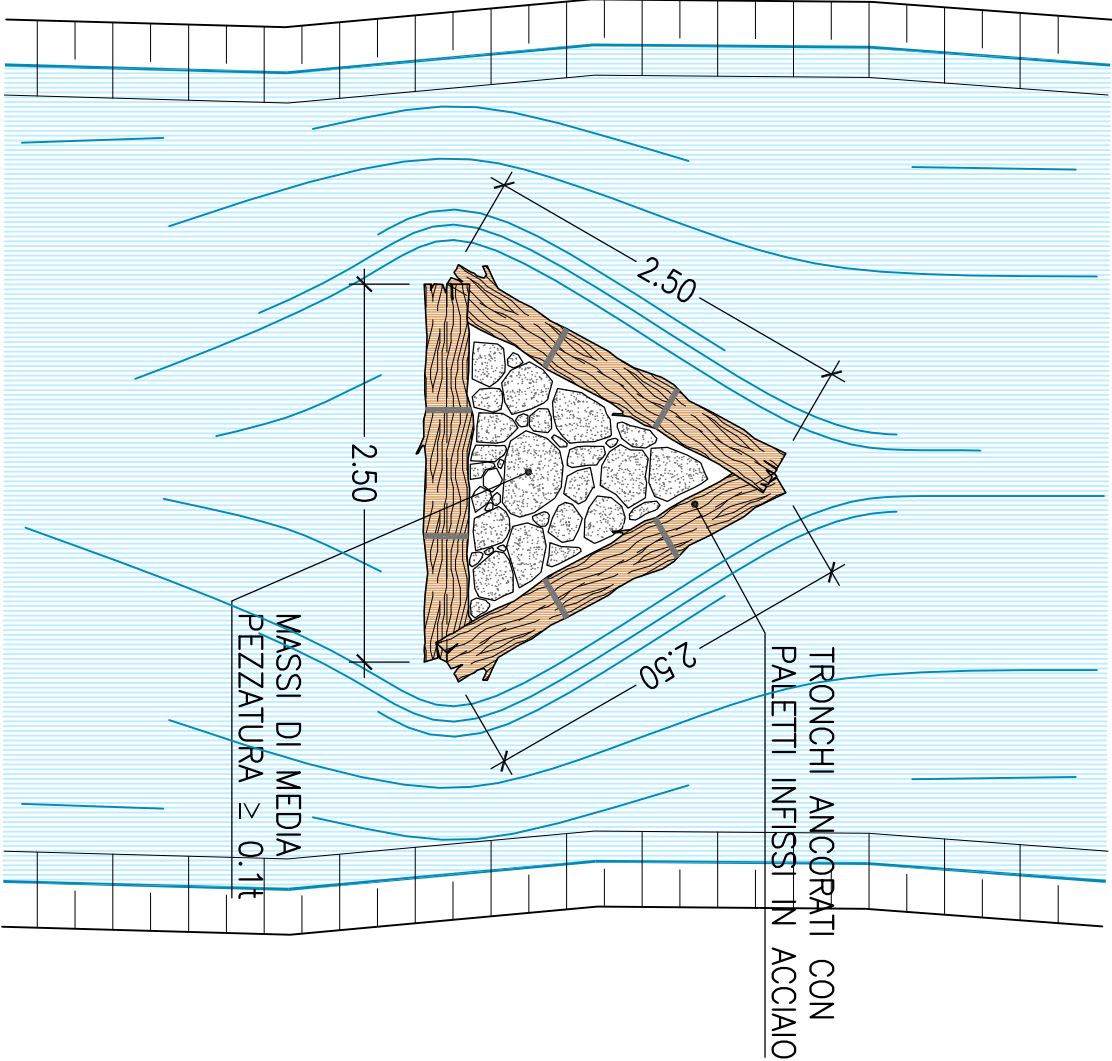

DEFFLETTORE IN TRONCHI E MASSI
scala 1:50

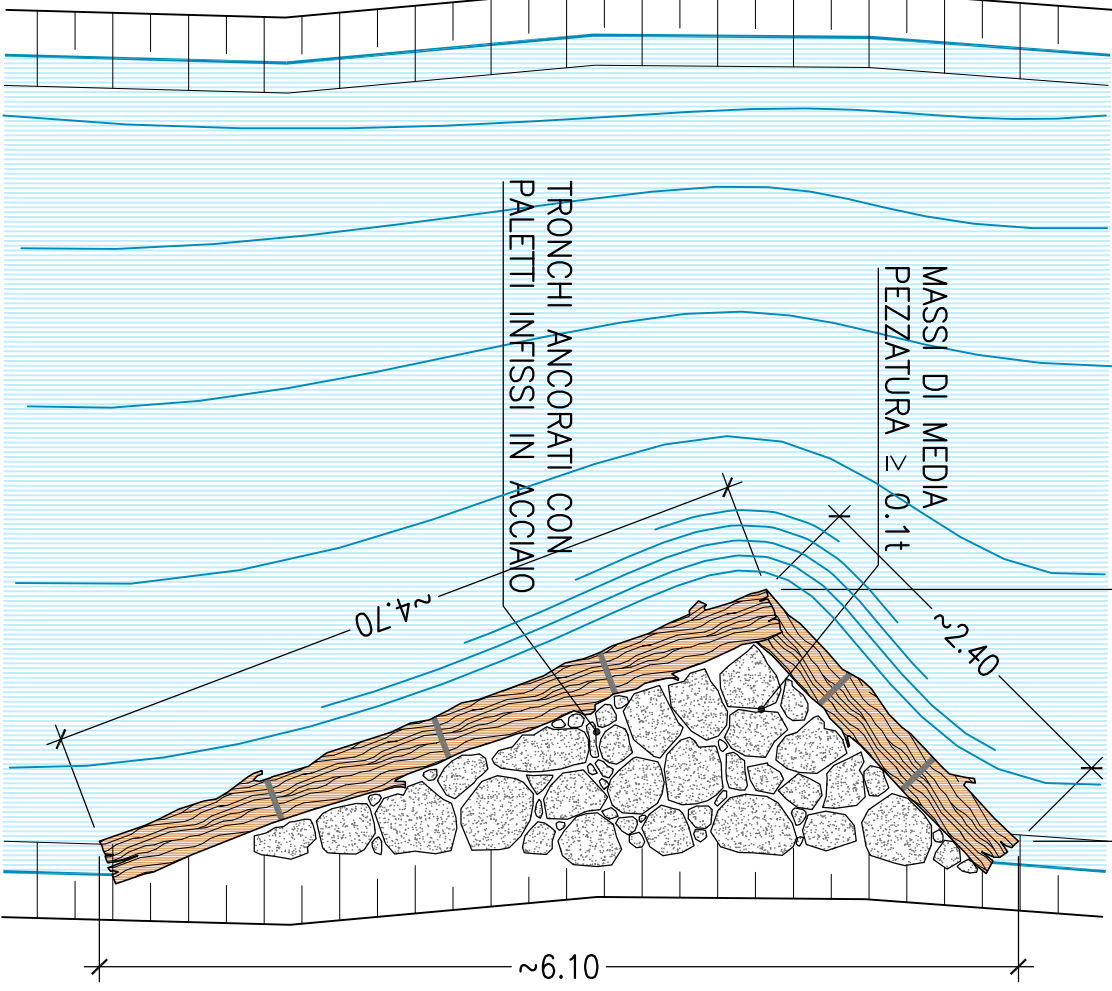

REGIONE LOMBARDIA

CONSORZIO DEL CHIESE DI BONIFICA DI SECONDO GRADO

PROGETTO PRELIMINARE
DELLE NUOVE OPERE DI REGOLAZIONE
PER LA MESSA IN SICUREZZA DEL LAGO DIDRO



TITOLO BARBARICO:

SISTEMAZIONI ALVEO
ZONA TRAVERSA DI PROGETTO
SEZIONI TIPO

SCALA: N. DOCUMENTO:

1:100	P	A	S	I	D	S	E	0	1	A
-------	---	---	---	---	---	---	---	---	---	---

A	B	C	D	E	F	G	H	I	J	K	L	M	N	O	P	Q	R	S	T	U	V	W	X	Y	Z
1	2	3	4	5	6	7	8	9	10	11	12	13	14	15	16	17	18	19	20	21	22	23	24	25	26

IL PROGETTISTA: IL RESPONSABILE UNICO DEL PROGETTO